



**ZMIANA MIEJSCOWEGO PLANU ZAGOSPODAROWANIA PRZESTRZENNEGO
MIASTA CHEŁMŻA DLA TERENU POŁOŻONEGO POMIĘDZY UL. CHEŁMIŃSKIE PRZEDMIEŚCIE
ORAZ PÓŁNOCNYMI GRANICAMI ADMINISTRACYJNYMI MIASTA
POLEGAJĄCA NA ZMIANIE CZĘŚCI USTALEŃ DLA TERENÓW OZNACZONYCH SYMBELEM PLANU 16MN, 21MN ORAZ 7Z**

RYСУNEK PLANU skala 1:1000

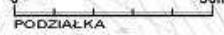

- A. OZNACZENIA OBOWIĄZUJĄCE:**
- GRANICE OBSZARU OBJĘTEGO PLANEM
 - LINIE ROZGRANICZAJĄCE TERENY O RÓŻNYM PRZEZNACZENIU LUB RÓŻNYCH ZASADACH ZAGOSPODAROWANIA
 - NIEPRZEKRACZALNA LINIA ZABUDOWY
 - STREFA OCHRONY ARCHELIGICZNEJ
 - WYMIAROWANIE ELEMENTÓW ZAGOSPODAROWANIA TERENU
 - PRZEZNACZENIE TERENÓW: USŁUGI
 - ZABUDOWA MIESZKANIOWA WIELORODZINNA
 - ZIELEN
- B. OZNACZENIA INFORMACYJNE:**
- LINIE ROGRANICZAJĄCE TERENY POZA OBSZAREM OBJĘTYM PLANEM

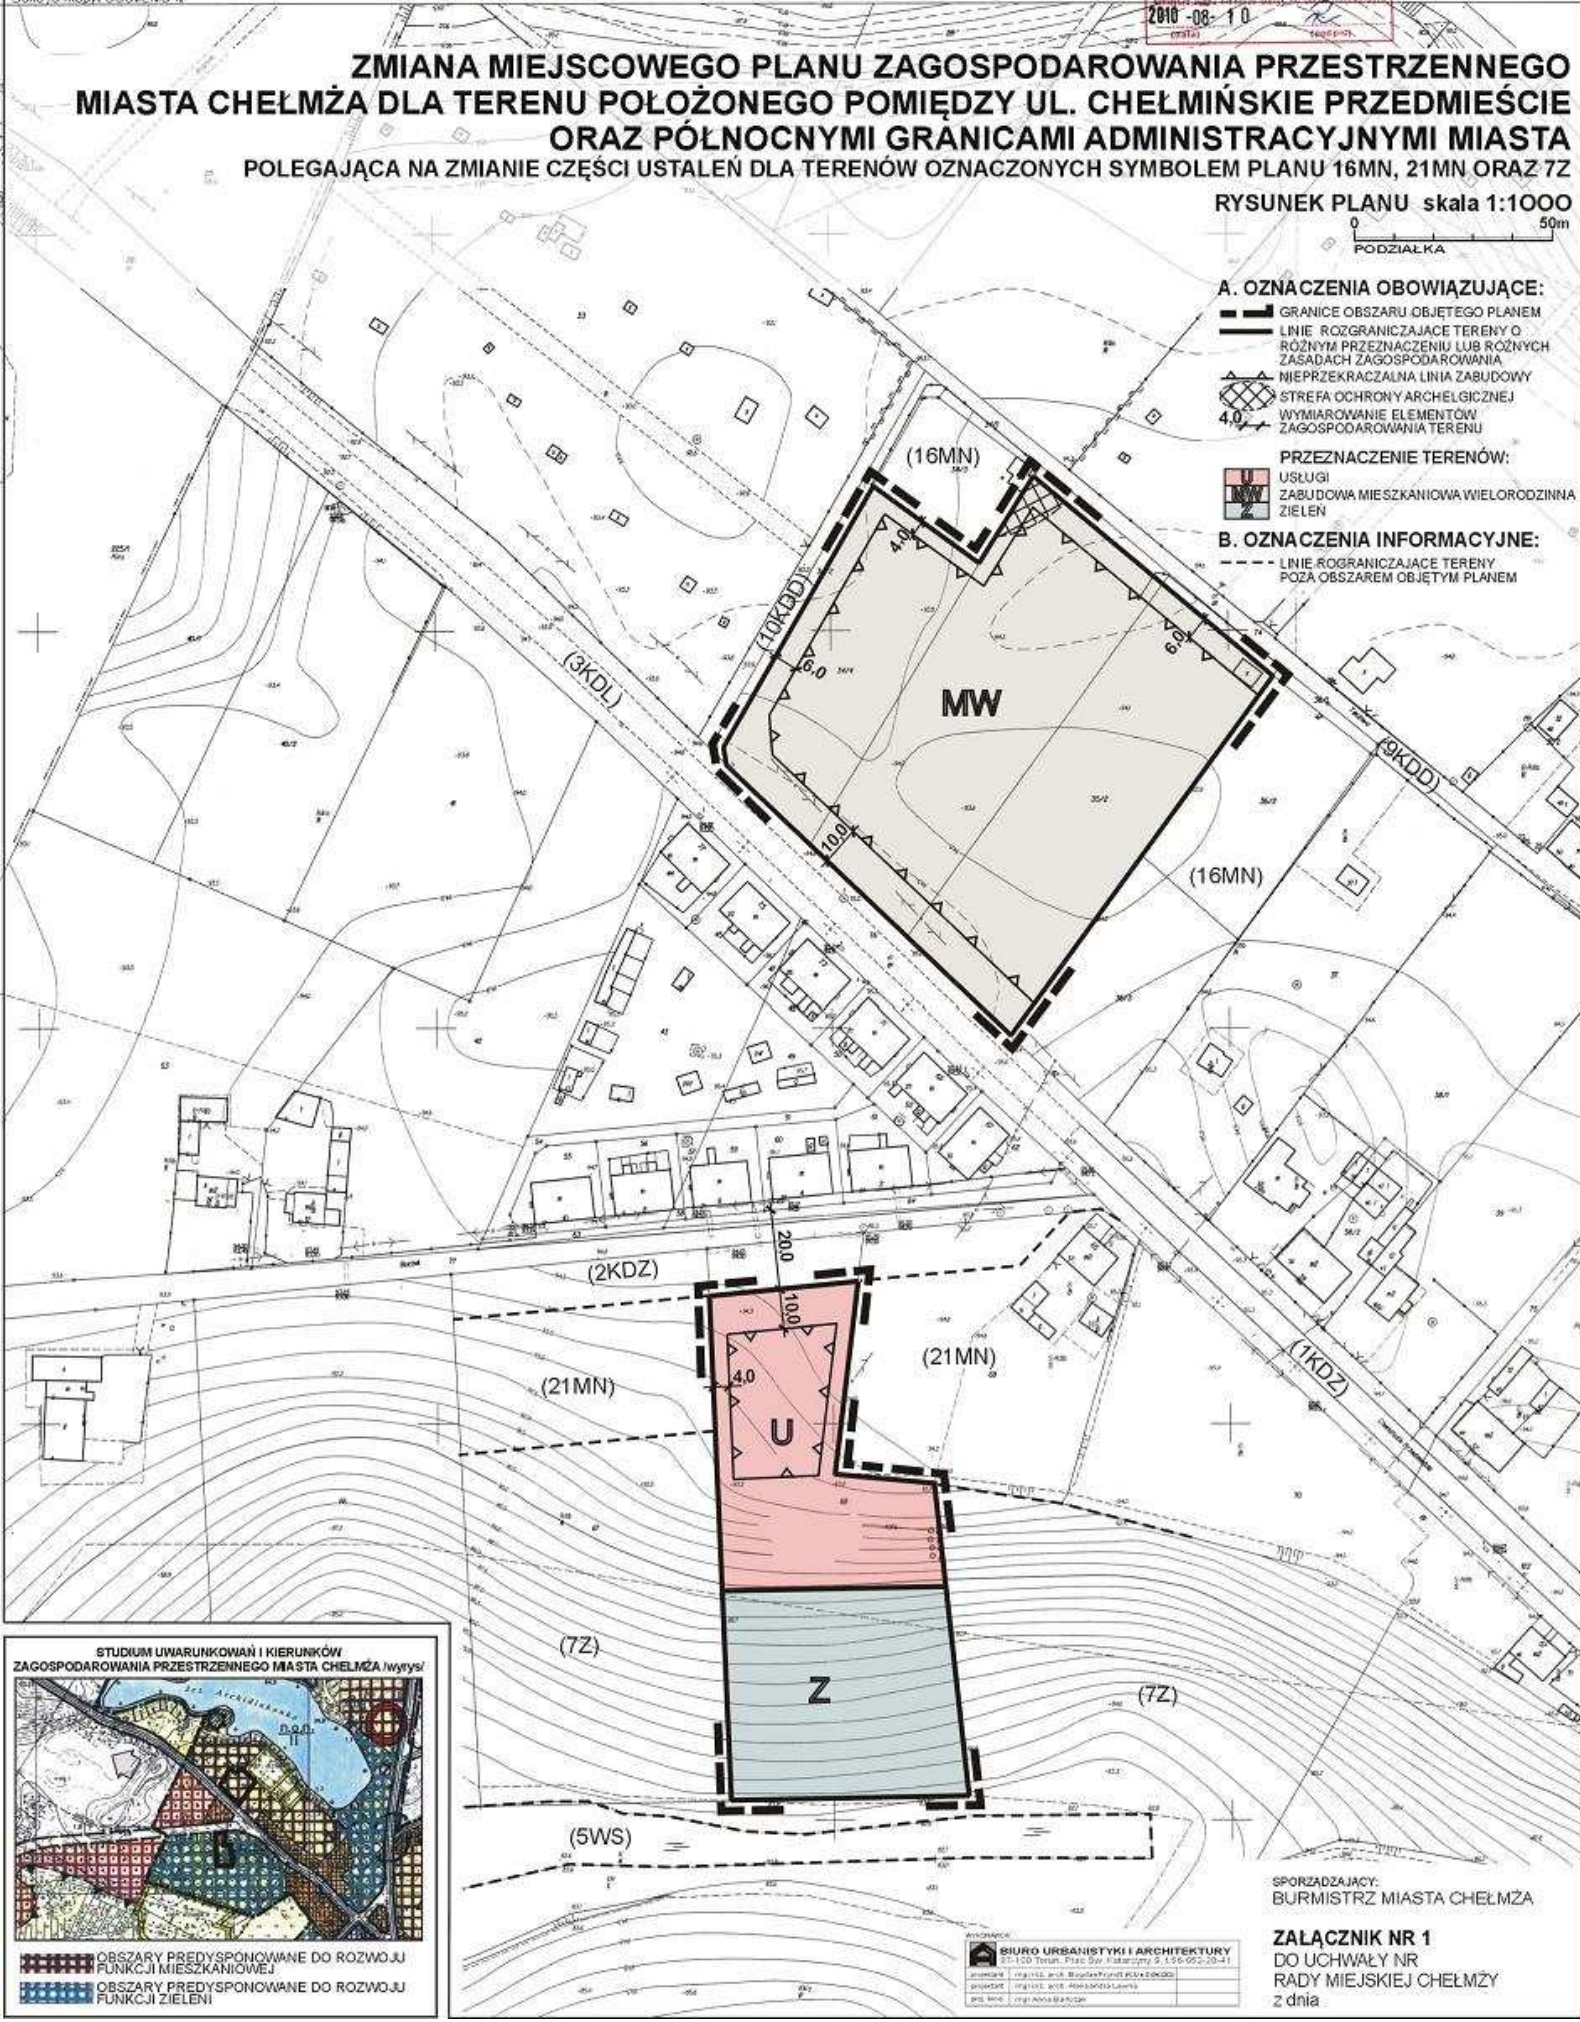

**STUDIUM UWARUNKOWAŃ I KIERUNKÓW
ZAGOSPODAROWANIA PRZESTRZENNEGO MIASTA CHEŁMŻA** [wyrys]

OBSZARY PREDYSPONOWANE DO ROZWOJU FUNKCJI MIESZKANIOWEJ

OBSZARY PREDYSPONOWANE DO ROZWOJU FUNKCJI ZIELENI

SPORZADZAJĄCY:
BURMISTRZ MIASTA CHEŁMŻA

BYDGOŚĆ
BIURO URBANISTYKI I ARCHITEKTURY
27-100 Toruń, Plac Św. Hieronima 2, 1-56-952-20-11
Założyciel: mgr inż. Andrzej Białobłoty
Kierownik: mgr inż. Andrzej Ławski
mgr inż. Anna Białobłota

ZALĄCZNIK NR 1
DO UCHWAŁY NR
RADY MIEJSKIEJ CHEŁMŻY
z dnia