


KONSTRUKCJA CHODNIKA

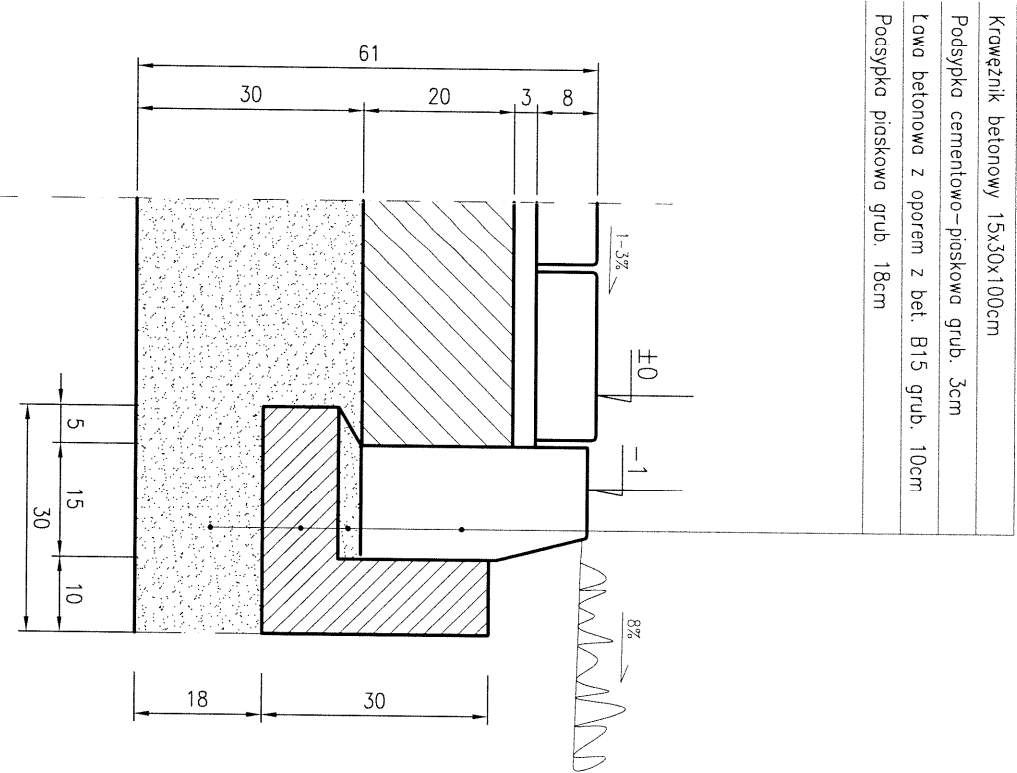

SZCZEGÓŁ "A"

Szczegół konstrukcyjny

Skala 1:10

| | | | |
|---|--------------------------|---|------------------|
| | | PRZEDSIĘBIORSTWO INŻYNIERSKIE spółka jawna | |
| INWESTOR MIASTO CHEŁMŻA | | | |
| 87-140 CHEŁMŻA UL. GEN. J. HALLERA 2 | | | |
| Nazwa inwestycji PRZEBUDOWA I UZWIĘDNIENIE ISTNIEJĄCEGO PŁACU MANEWROWEGO NA TERENIE PRZEPOMPOWNI W CHEŁMŻY PRZY UL. POLNEJ OBRĘB 13, DZ. NR 18/3 | | | |
| Faza | Obiekt | Nr rysunk | |
| P.B-W. | DROGI I PLACE WEWNĘTRZNE | | |
| Skala | Treść rys. | Ilość rys. | |
| 1:10 | SZCZEGÓŁY KONSTRUKCYJNE | 3 | |
| Branża | FUNKCJA | IMIĘ I NAZWISKO | NR UPRAWNIENI |
| Drogowa | Autor proj. | mgr inż. Kojetan Semrau | KUP/0158/POOD/04 |
| Data | | | drogowo |
| 30.05.2010 | Sprawdził | | |
| Nr archiw. | | | |
| 568/10 | | | |