

UCHWAŁA nr II/20/98

**Rady Miejskiej Chełmży
z dnia 27 listopada 1998 roku**

w sprawie nadania nazw nowo projektowanym ulicom w Chełmży.

Na podstawie art. 18 ust.2 pkt 13 ustawy z dnia 8 marca 1990 r. o samorządzie terytorialnym /Dz.U.z 1996 roku nr 13,poz.74 z późn.zm./ w oparciu o § 1 Zarządzenia Ministra Gospodarki Komunalnej z dnia 28 czerwca 1968 roku o ustaleniu wytycznych w sprawie nadania nazw ulicom i placom oraz numeracji nieruchomości /M.P. z 1968 roku nr 30, poz.197/ uchwala się, co następuje :

§ 1.

Nadać następujące nazwy

- 1. WŁADYSŁAWA REYMONTA**
- 2. STEFANA ŻEROMSKIEGO**
- 3. KAZIMIERZA PUŁASKIEGO**

dla nowo projektowanych ulic na osiedlu "Kościuszki" zgodnie z załącznikiem graficznym do niniejszej uchwały.

§ 2.

Wykonanie uchwały powierza się Zarządowi Miasta.

§ 3.

Uchwała podlega ogłoszeniu w drodze obwieszczenia i wchodzi w życie z dniem ogłoszenia.





ZAŁ. NR 1.
UCHWAŁY RADY
MIEJSKIEJ CHELMŹY
Z DNIA _____

ZATŁANA MIEJSCOWEGO PLANU
ZAGOSPODAROWANIA PRZESTRZENNEGO
OSIEDLA „KOŚCIUSZKI” W CHEŁMŻY
SKALA 1:1000

RYŚUNEK ZMIANY PLANU

Załącznik
do uchwały nr II/20/98
Rady Miejskiej
Chełmy z dnia
27 listopada 1998r

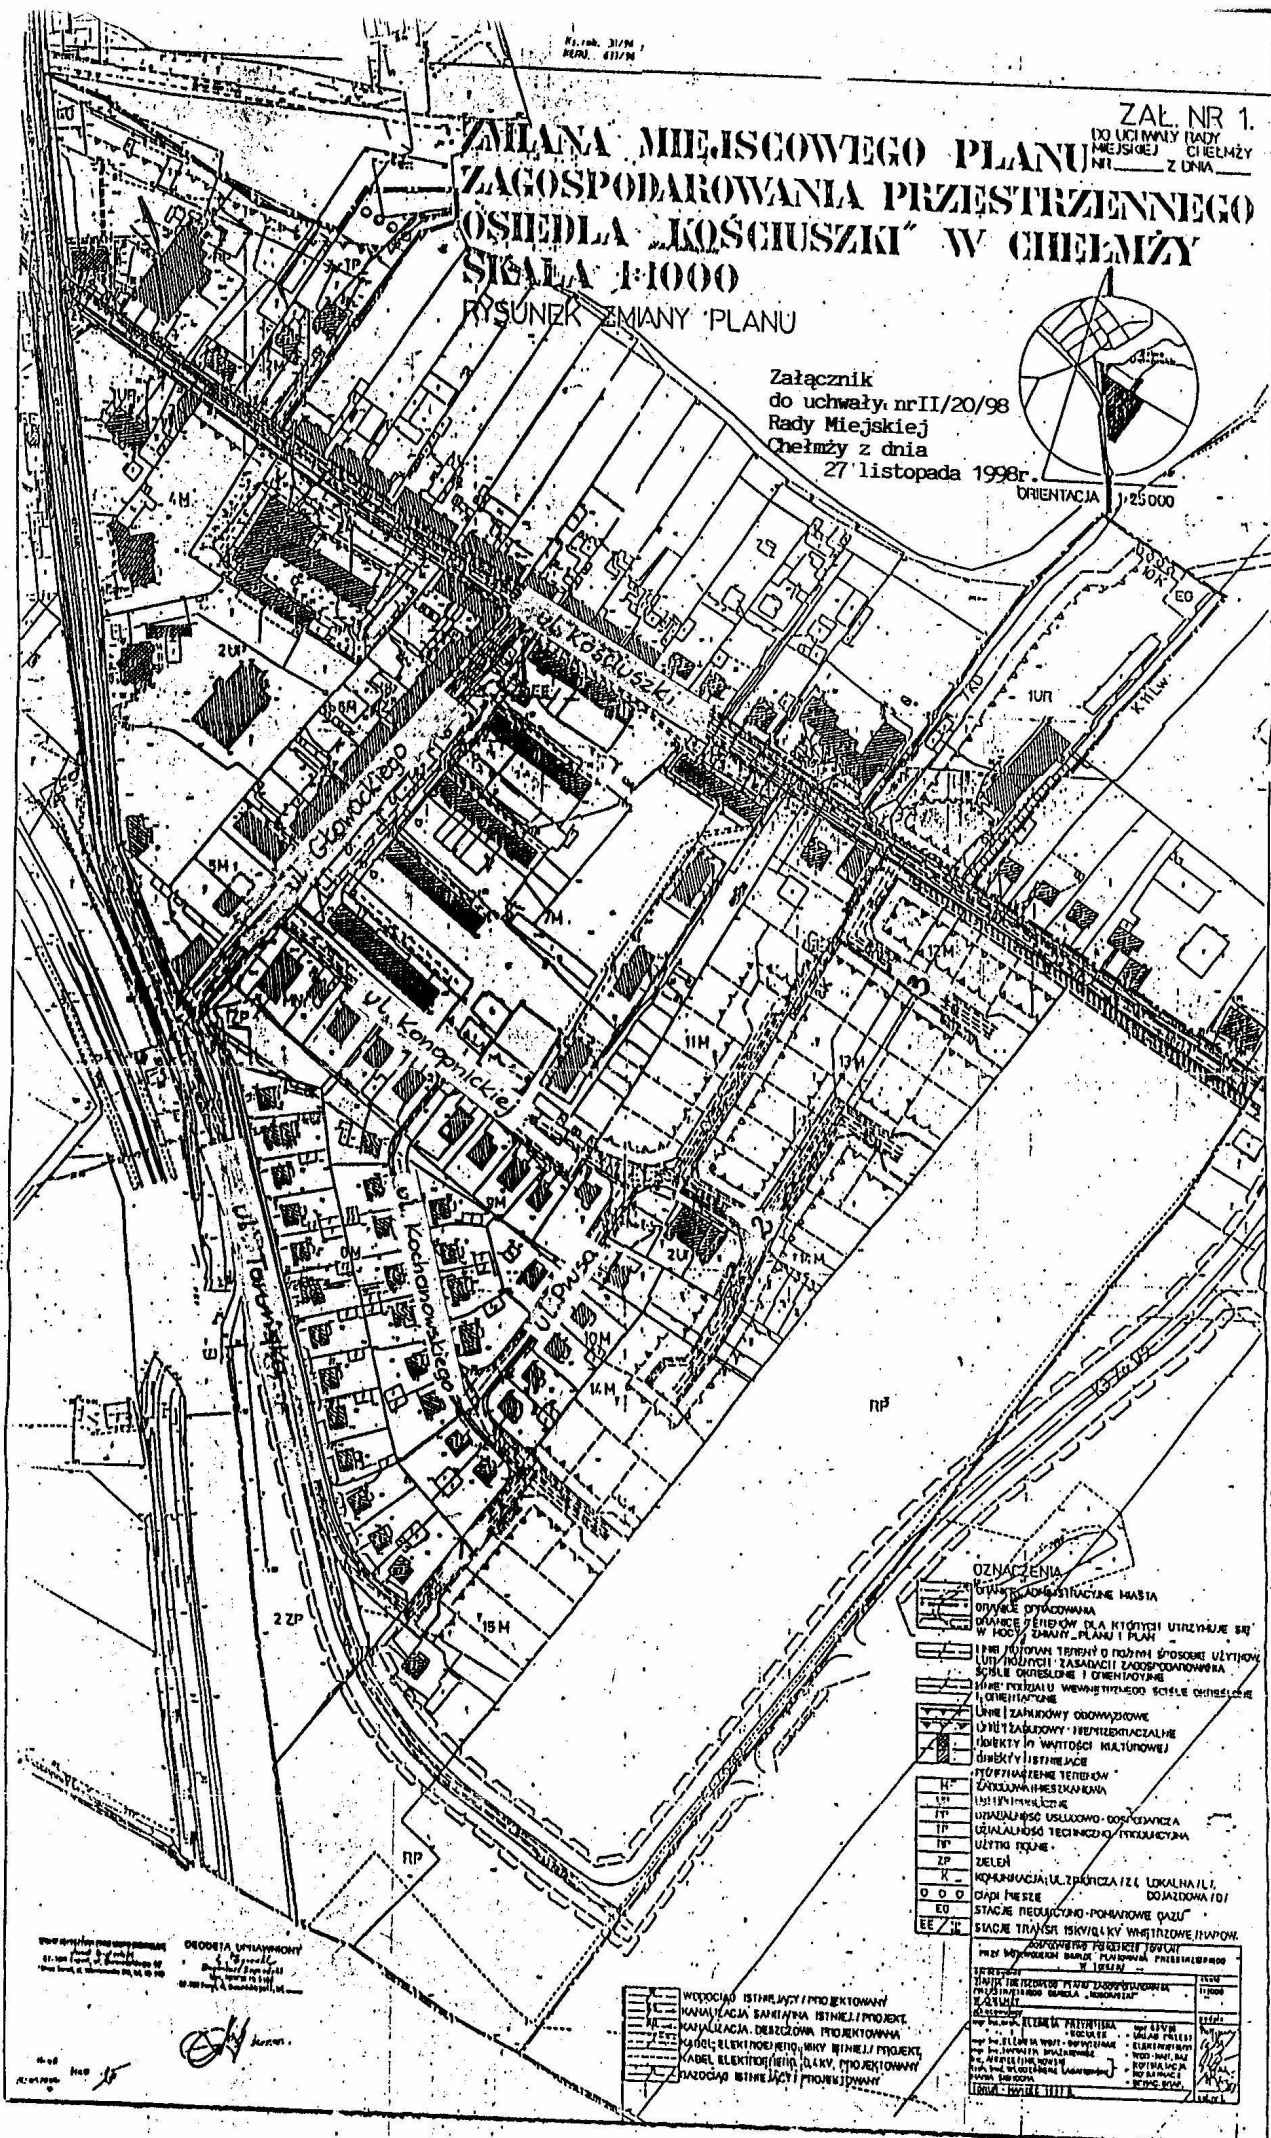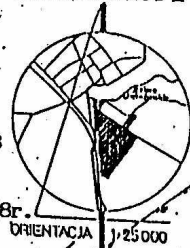

GEORGETIA UPHAMMONT
6350
Shanghai 12 110
63-100 Pong, 1, Shanghai 12, 11

WŁOŚCIEL ISTNIEJĄCY / PROJEKTYOWANY
KANAŁIZACJA SANITARYNA ISTNIEJĄCY / PROJEKT
KANAŁIZACJA DESZCZOWA / PROJEKTYOWANA
KABEL ELEKTROENERGETYK / INNY / INNY / PROJEKT
KABEL ELEKTROINFORMACYJNY / DŁUGI / PROJEKTYOWANY
RAZEM ISTNIEJĄCY / PROJEKTYOWANY

[illegible]