


Załącznik nr 1
do Uchwały nr XXVII/423/09
Rady Miejskiej Chełmży
z dnia 5 marca 2009 r.

Skala 1 : 5 000

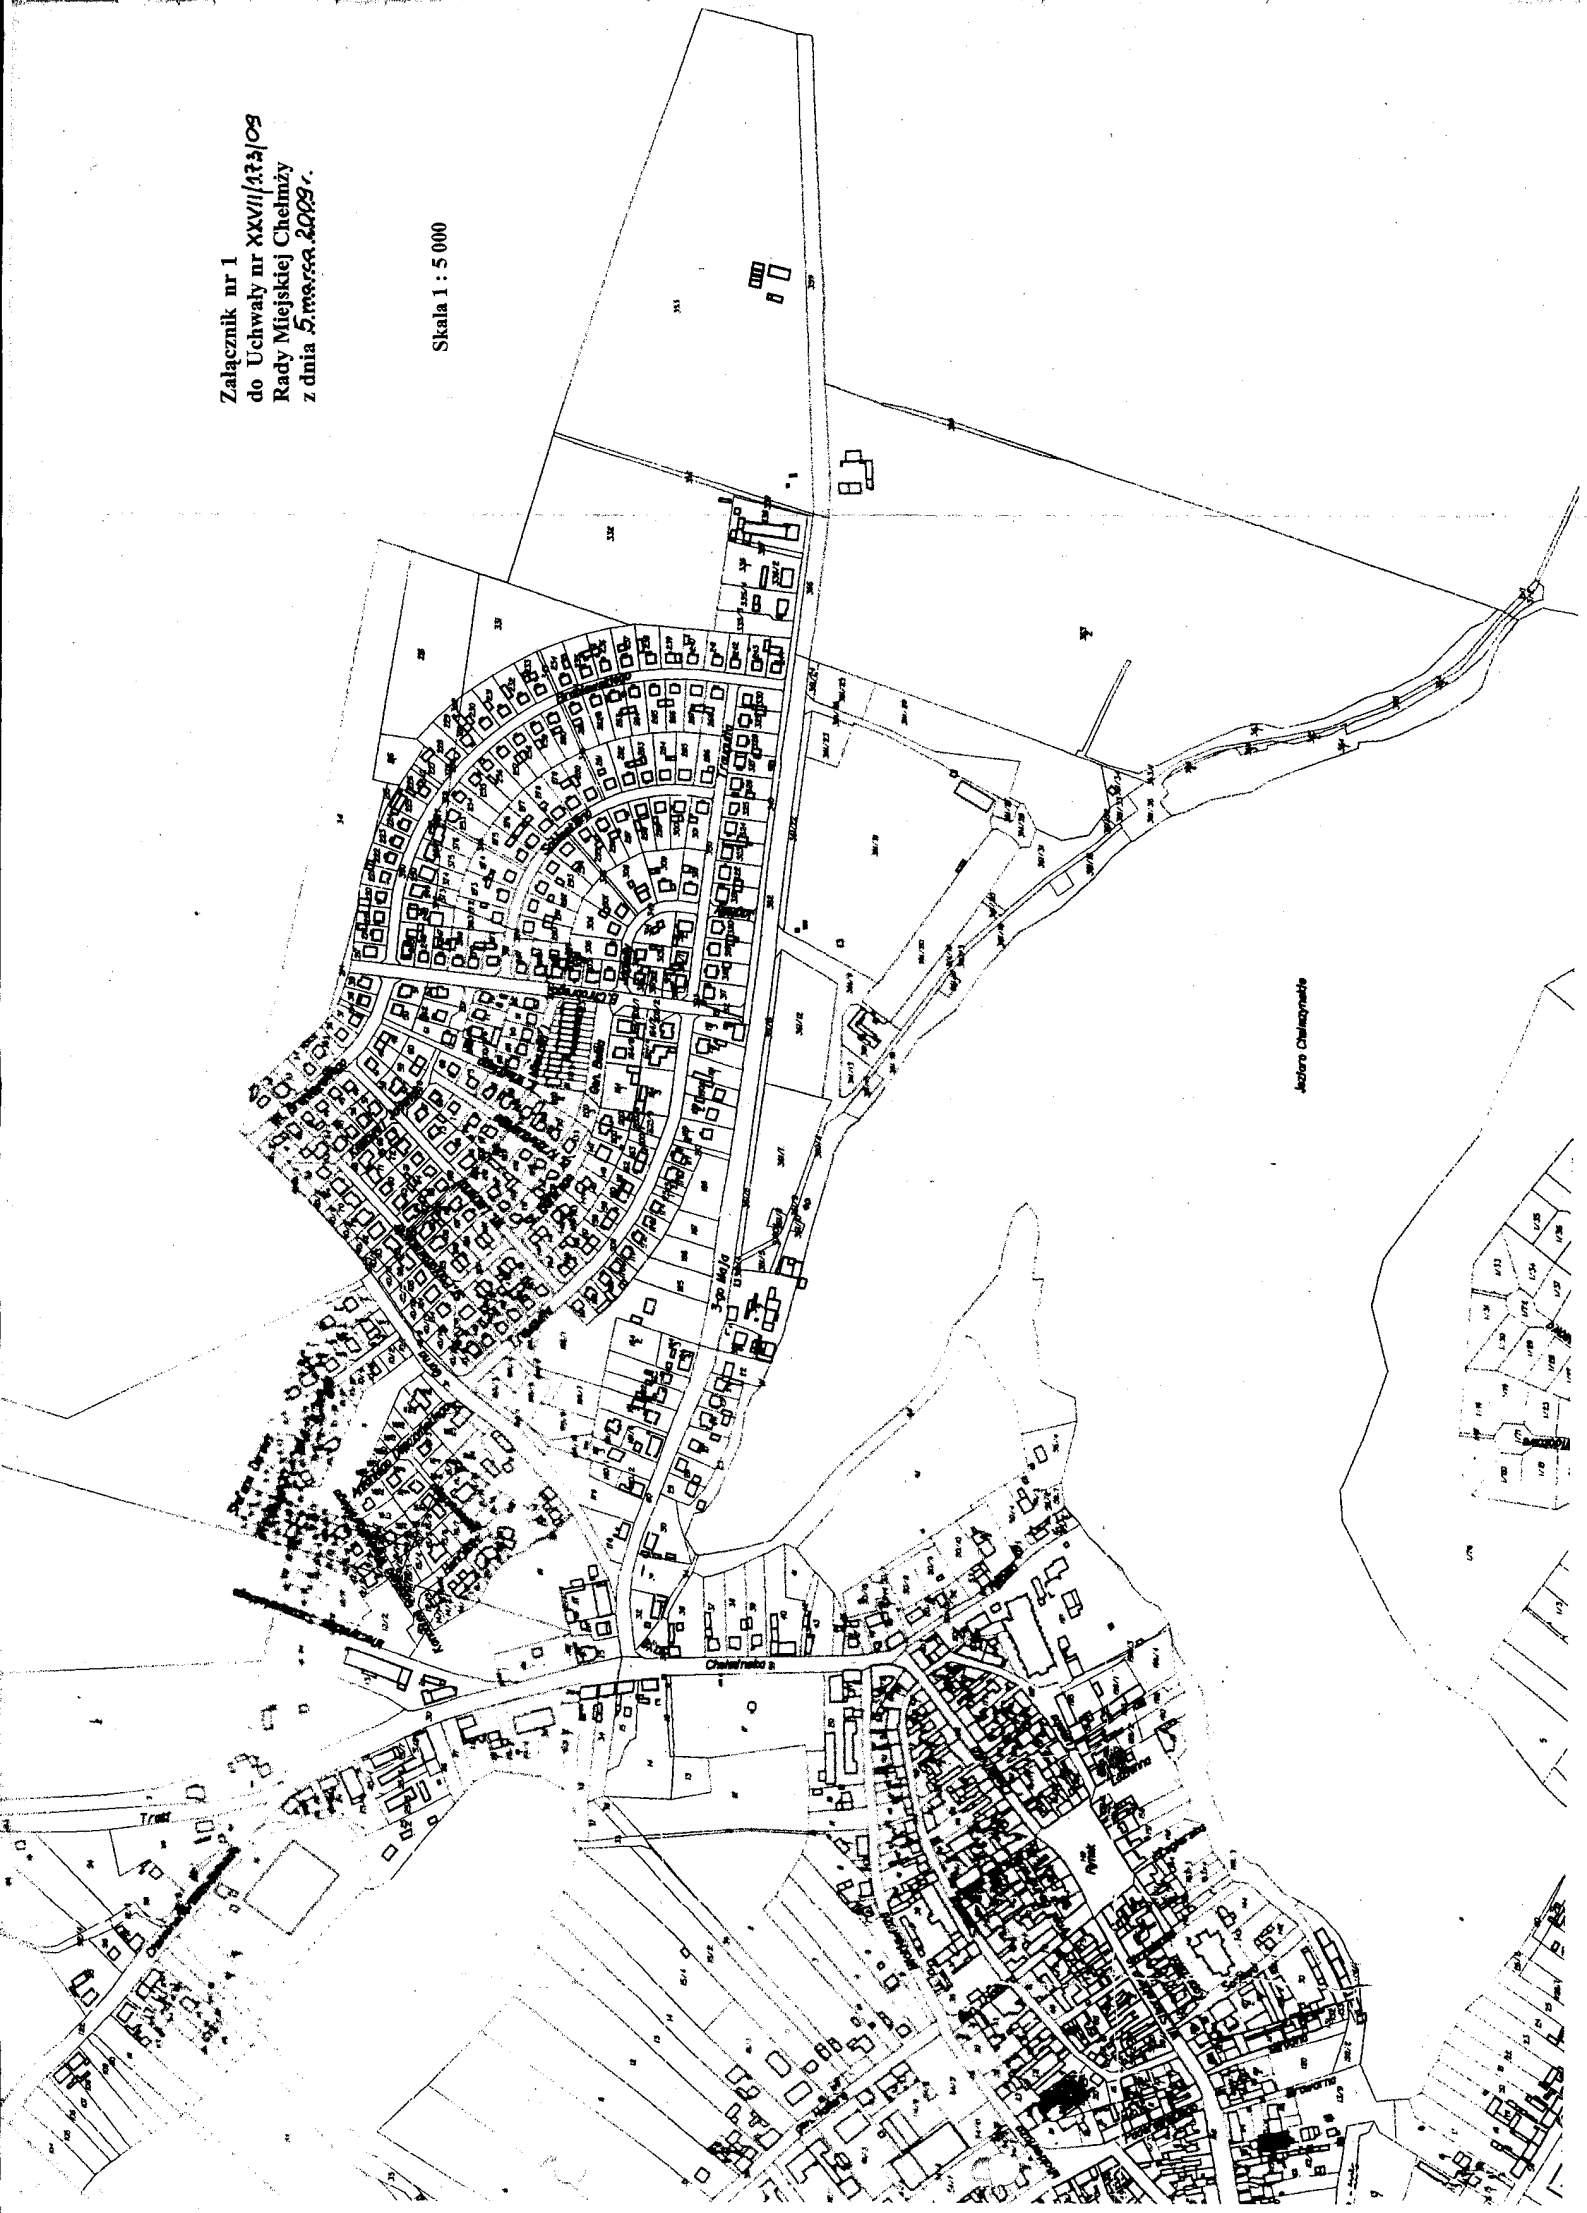

Jadźra Chłopska