

UCHWAŁA Nr XX/127/ 95

Rady Miejskiej w Chełmży
z dnia 7 listopada 1995 roku

w sprawie nadania nazw nowo projektowanym ulicom na osiedlu
domków jednorodzinnych " Górna " w Chełmży .

Na podstawie art. 18 ust. 2 pkt 13 , art. 41 ust. 1
i art. 42 ust. 1 i 2 ustawy z dnia 8 marca 1990 roku o samo-
rządzie terytorialnym / Dz.U. Nr 16 z 1990 r. ,poz. 95
z późn.zm. / Rada Miejska

u c h w a ł a

§ 1. Nadać następujące nazwy

1. Stefana Dorawy
2. Mieczysława Szczepańskiego
3. Antoniego Depczyńskiego
4. Henryka Malewskiego
5. Kanonika Gabriela Władysławskiego


nowo projektowanym ulicom na osiedlu domków jedno-
rodzinnych " Górna " zgodnie z załącznikiem graficznym
stanowiącym załącznik nr 1 do niniejszej uchwały.

§ 2. Wykonanie uchwały powierza się Zarządowi Miasta .

§ 3. Uchwała podlega ogłoszeniu w drodze pbwieszczenia
i wchodzi w życie z dniem ogłoszenia .




Przewodniczący
Rady Miejskiej

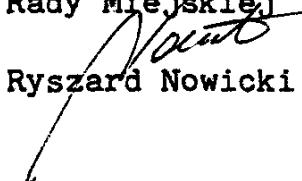
Ryszard Nowicki

MIEJSCOWY SZCZEGÓL

ULICE NOWO PROJEKTOWANE:

- 1
- 2
- 3
- 4
- 5
- 6

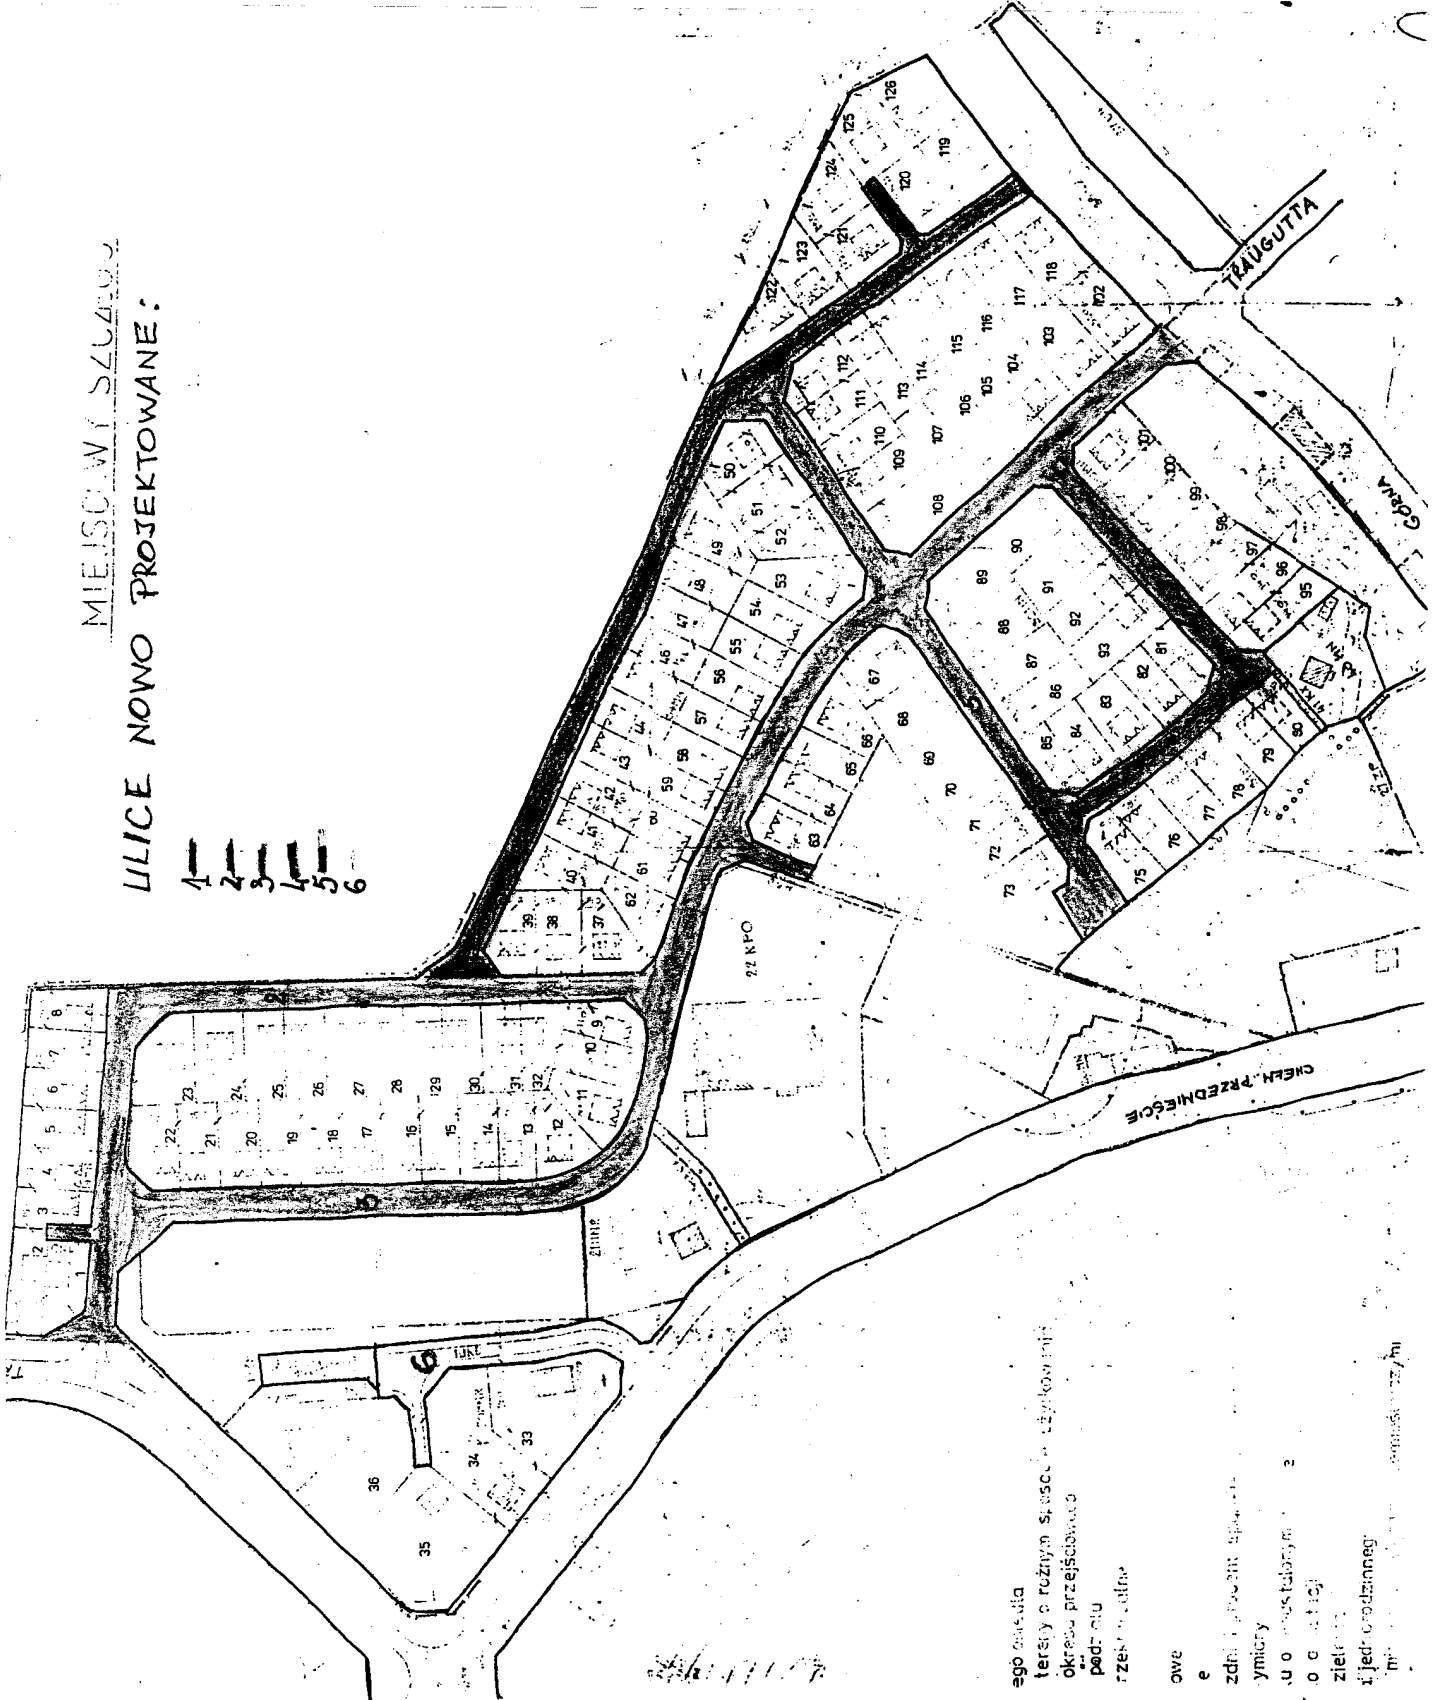

ego oznaczenia
 tereny o różnym sposobie użytkowania
 okresu przejściowego
 podziału
 przesłania
 owe
 e
 zdania
 ymiary
 u o
 o g
 ziel
 i jedn