


Rady Miejskiej w Chełmży
z dnia 7 listopada 1995 roku

w sprawie nadania nazwy powstającej ulicy w Chełmży.


Na podstawie art. 18 ust. 2 pkt 13 , art. 41
ust. 1 i art. 42 ust. 1 i 2 ustawy z dnia 8 marca 1990 roku
o samorządzie terytorialnym / Dz.U. Nr 16 z 1990 roku ,
poz. 95 z późn.zm. / Rada Miejska

u c h w a ł a


- § 1. Nadać nazwę powstającej ulicy im. Księdza Infułata
Alfonsa Groszkowskiego w Chełmży zgodnie z za-
łącznikiem graficznym do niniejszej uchwały .
- § 2. Wykonanie uchwały powierza się Zarządowi Miasta .
- § 3. Uchwała podlega ogłoszeniu w drodze obwieszczenia
i wchodzi w życie z dniem ogłoszenia .

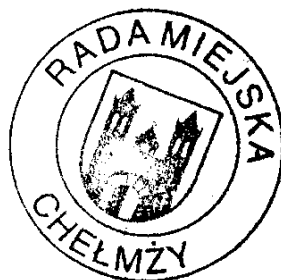


Przewodniczący
Rady Miejskiej

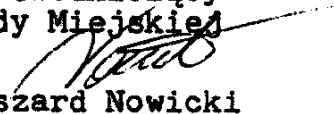
Ryszard Nowicki


Załącznik graficzny
do Uchwały Nr XX/12895
Rady Miejskiej
w Chełmży z dnia
7 listopada 1995 r.

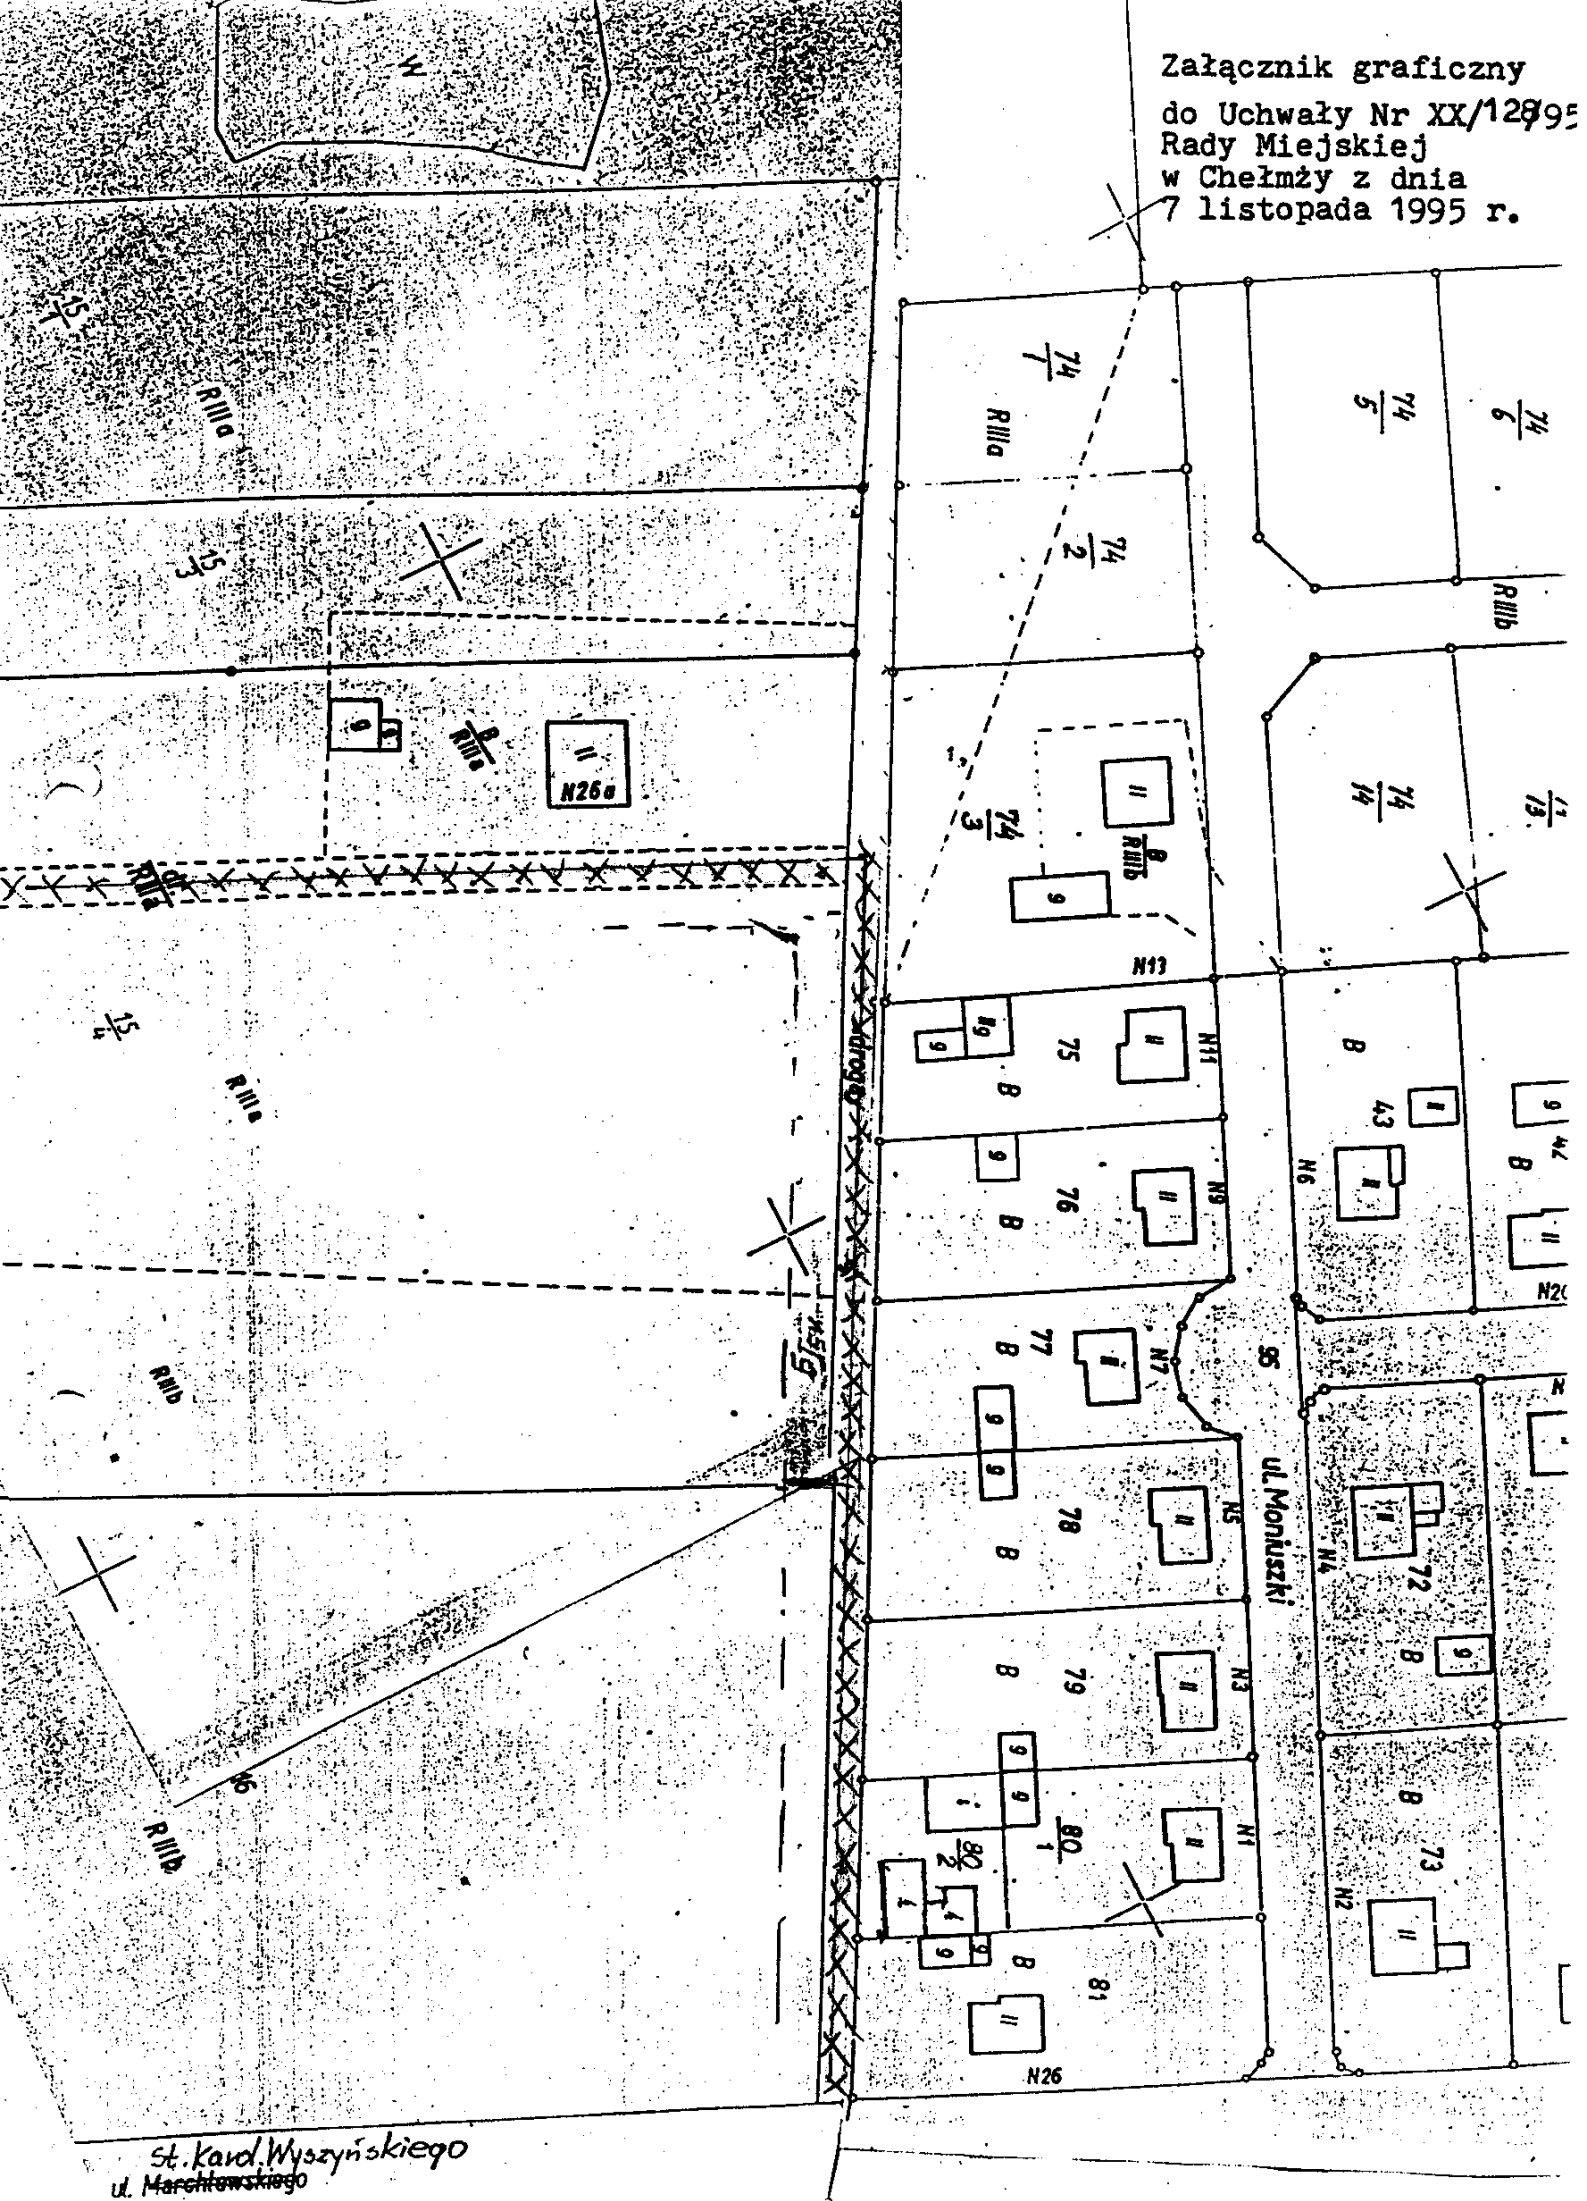

St. Kard. Wyszyńskiego
ul. Marchlewskiego

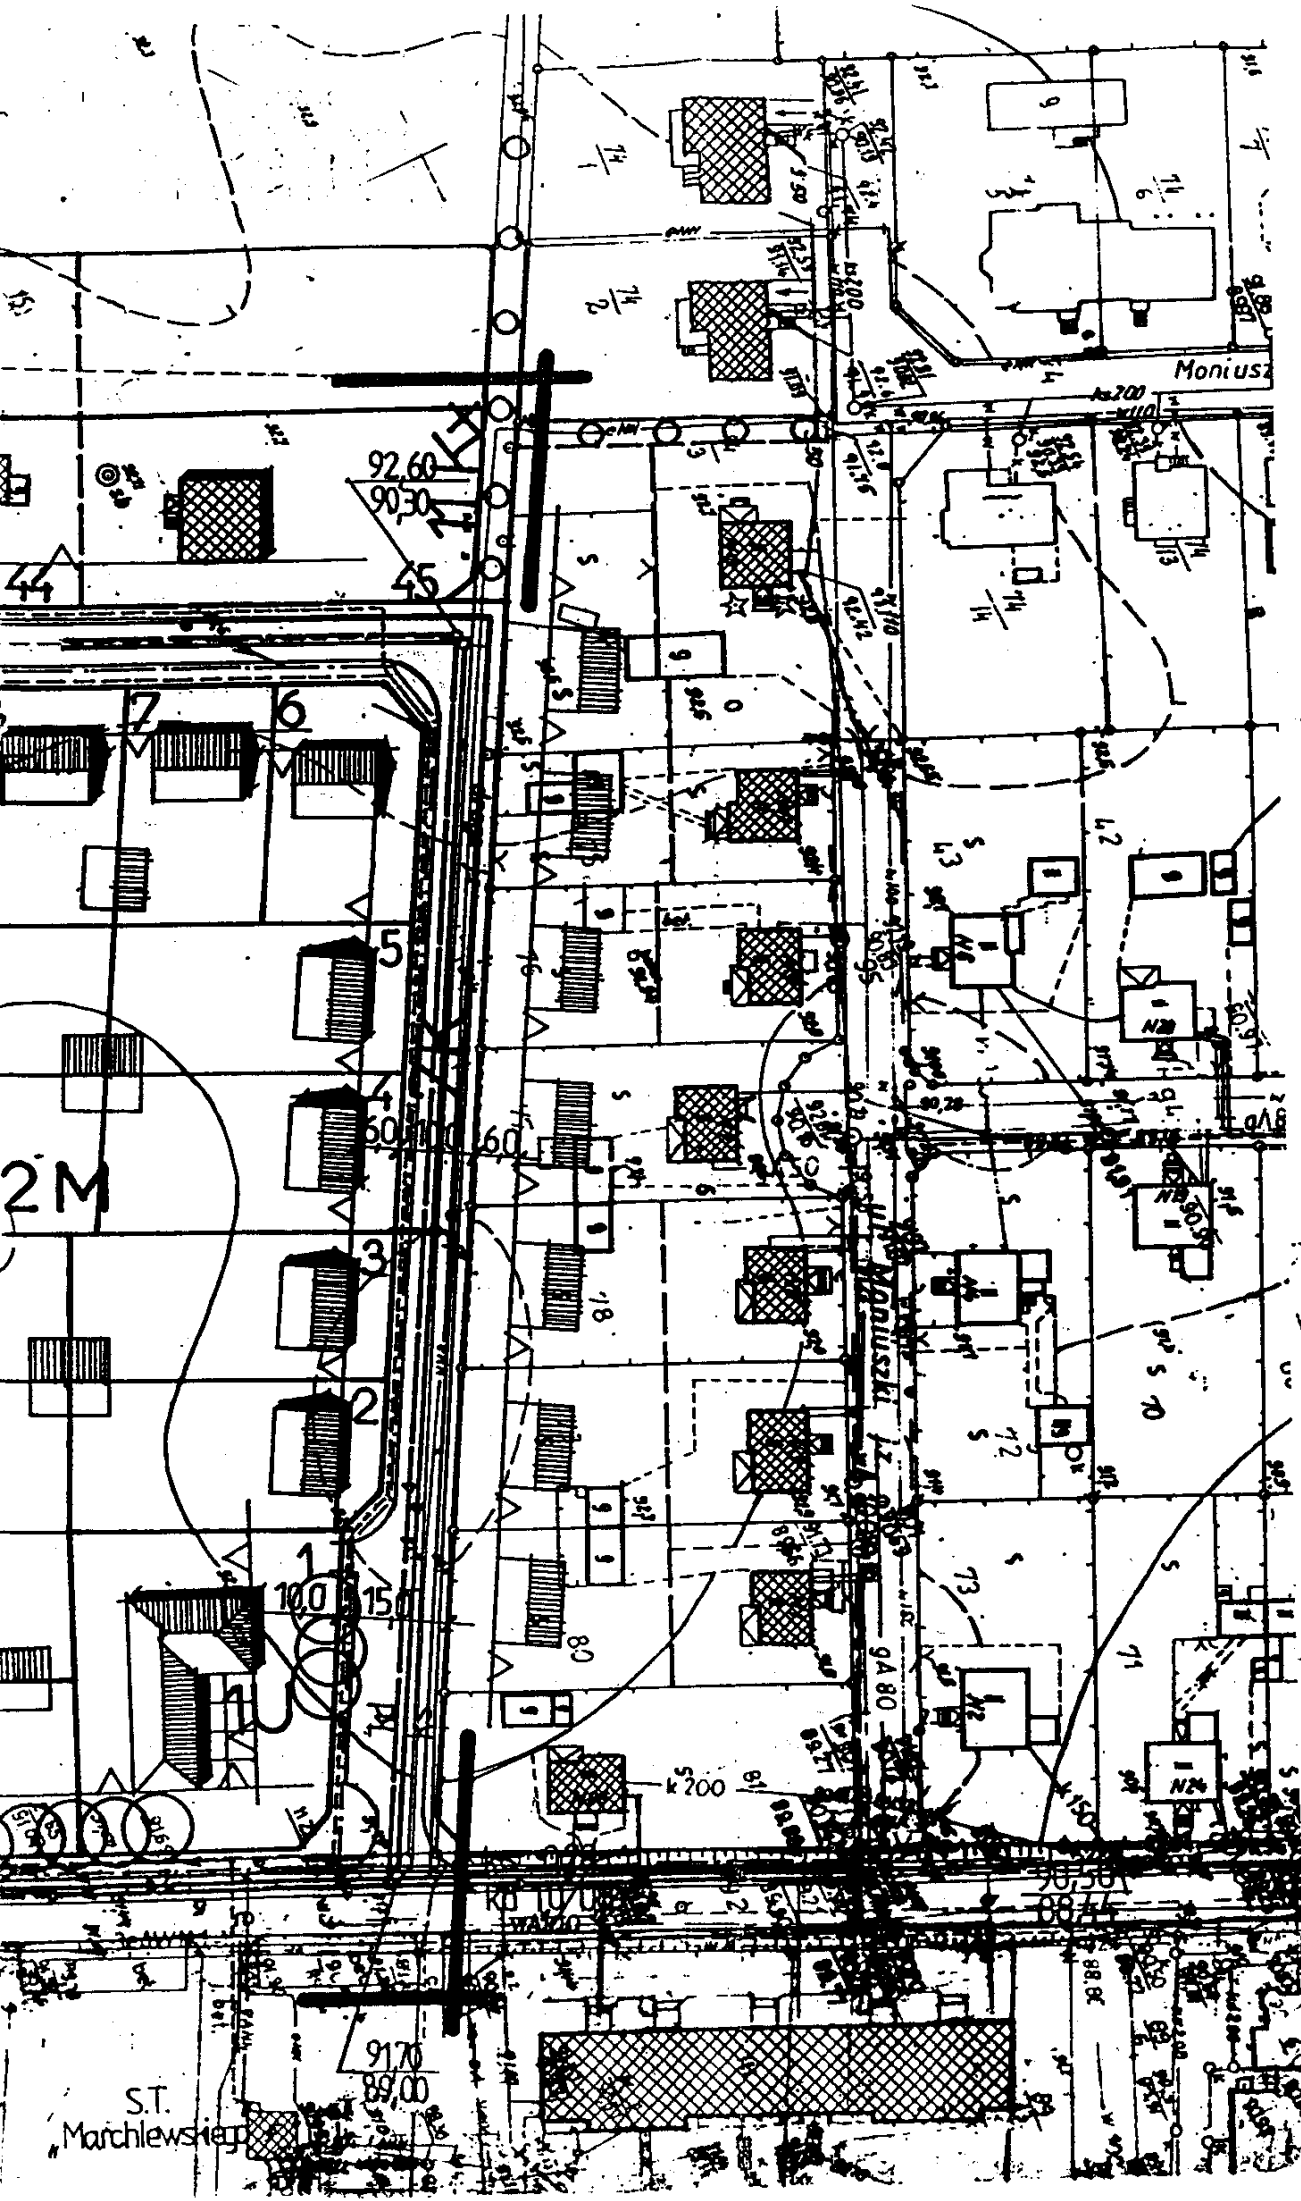

PLAN ZACIEP

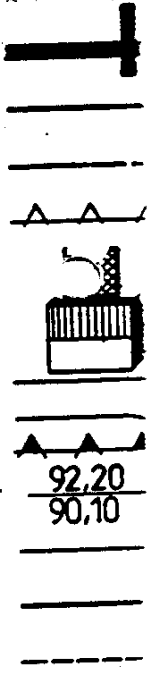

Zakład Energetyczny
 Wydział Progr. Rozw.
 Wydział Inżynierski
 Opracowanie
 do Regionu
 Teren, 10.0
 Obręb - 16; map
 Rej. 11; KW - 17
 Właściciel - Je
 i zona Genowef
 Obręb - 16; ma
 Rej. 12; KW - 81
 Właściciel - Tk
 Obręb - 17; m
 Rej. 14; KW

S.T. Marchlewskiego