

UCHWAŁA nr XLVII/327/98
Rady Miejskiej Chełmży
z dnia 27 marca 1998 roku

w sprawie zmiany uchwały nr XXXXIII/289/97 Rady Miejskiej Chełmży z dnia 23 października 1997 roku o przystąpieniu do sporządzenia zmiany miejscowego ogólnego planu zagospodarowania przestrzennego miasta Chełmża.

Na podstawie art. 18 ust. 1 pkt 5 ustawy z dnia 8 marca 1990 roku o samorządzie terytorialnym / dz. u. nr 13 z 1996 r. , poz. 74 z późn.zm. /oraz art. 12 ustawy z dnia 7 lipca 1994 roku o zagospodarowaniu przestrzennym / dz. u. nr 89 , poz. 415 z późn.zm. / uchwała się , co następuje :

§ 1.

W uchwale nr XXXXIII/289/97 rady Miejskiej Chełmży z dnia 23 października 1997 roku wprowadza się następujące zmiany :

1/ § 2 otrzymuje brzmienie :

" Zmianą planu zostanie objęty teren położony przy ulicy Bydgoskiej w Chełmży, działki o numerach geodezyjnych 10/18, 10/19, 10/20, 10/21, 10/17, 10/16, 10/14, 10/13, 10/15 / teren o symbolu planu C 19 MZ i C 21 PP/, przedstawiony na załączniku ."

2/ w § 3 zdanie następujące po pkt 6 otrzymuje brzmienie :

" Zakres zmiany planu obejmuje zmianę funkcji z mieszkalnictwa zbiorowego i przemysłu na funkcję budownictwa mieszkaniowego jednorodzinne i wielorodzinne . "

§ 2.


Wykonanie uchwały powierza się Zarządowi Miasta Chełmży .

§ 3.

Uchwała wchodzi w życie z dniem ogłoszenia .



Przewodniczący
Rady Miejskiej
Ryszard Nowicki
Ryszard Nowicki

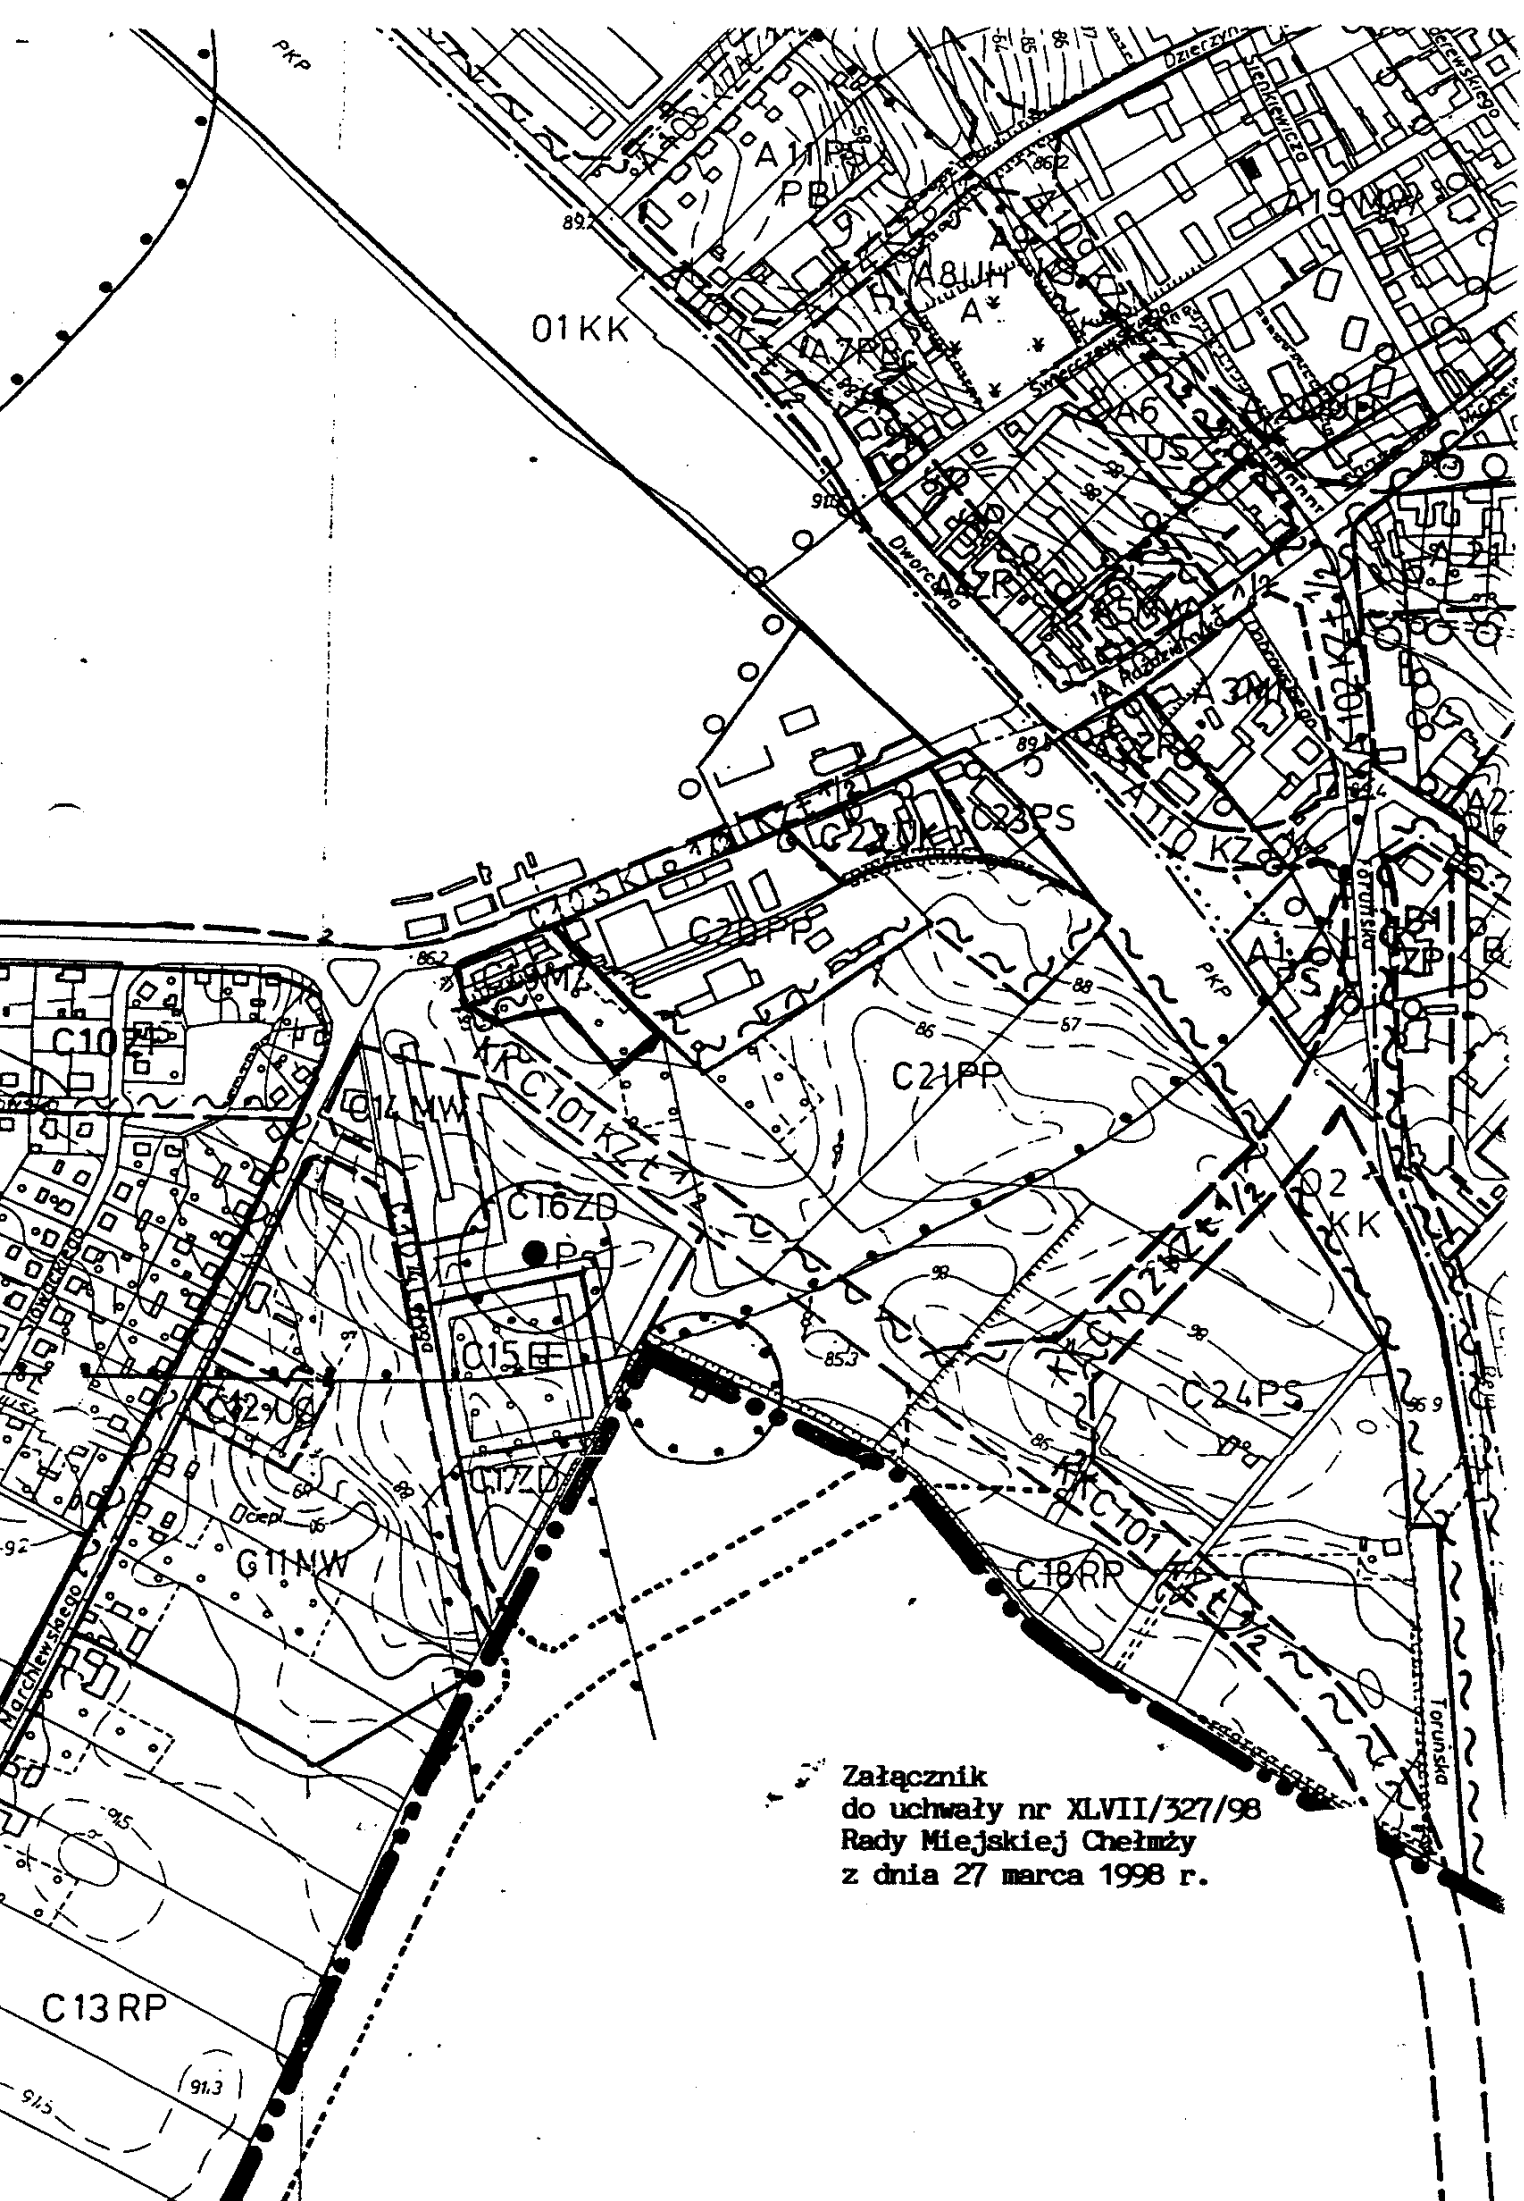

Załącznik
do uchwały nr XLVII/327/98
Rady Miejskiej Chełmży
z dnia 27 marca 1998 r.