

UCHWAŁA NR XLIX/347/98
Rady Miejskiej Chełmży
z dnia 29 maja 1998 r.

w sprawie zmiany uchwały nr XXXXVIII/287/97 Rady Miejskiej Chełmży z dnia 23 października 1997r o przystąpieniu do sporządzania zmiany miejscowego planu szczegółowego zagospodarowania przestrzennego osiedla "Górna" w Chełmży.

Na podstawie art. 18 ust. 2 pkt 5 ustawy z dnia 8 marca 1990r o samorządzie terytorialnym (Dz. U. z 1996r nr 13 poz. 74 z późn. zm.) oraz art. 12 ustawy z dnia 7 lipca 1994r o zagospodarowaniu przestrzennym (Dz. U. nr 89 poz. 415 z późn. zm.) uchwala się, co następuje:

§ 1.

W uchwale nr XXXXVIII/287/97 Rady Miejskiej Chełmży z dnia 23 października 1997r wprowadza się następujące zmiany:

- § 2 otrzymuje brzmienie:

"Zmianą planu zostaje objęty teren o symbolu planu 23 MNR i 6 KD, przedstawiony na mapie stanowiącej załącznik do niniejszej uchwały".

- w § 3 zdanie następujące po pkt 5 otrzymuje brzmienie:


"Zakres zmiany planu obejmuje teren o funkcji rzemieślniczej, z którego zostanie wydzielona droga prywatna oraz likwidację placu manewrowego i przeznaczenie go pod funkcję budownictwa mieszkalno-rzemieślniczego."

§ 2.

Wykonanie uchwały powierza się Zarządowi Miasta Chełmży.


§ 3.

Uchwała wchodzi w życie z dniem podjęcia.

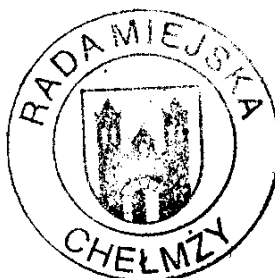

Przewodniczący
Rady Miejskiej

[Signature]
Ryszard Nowicki

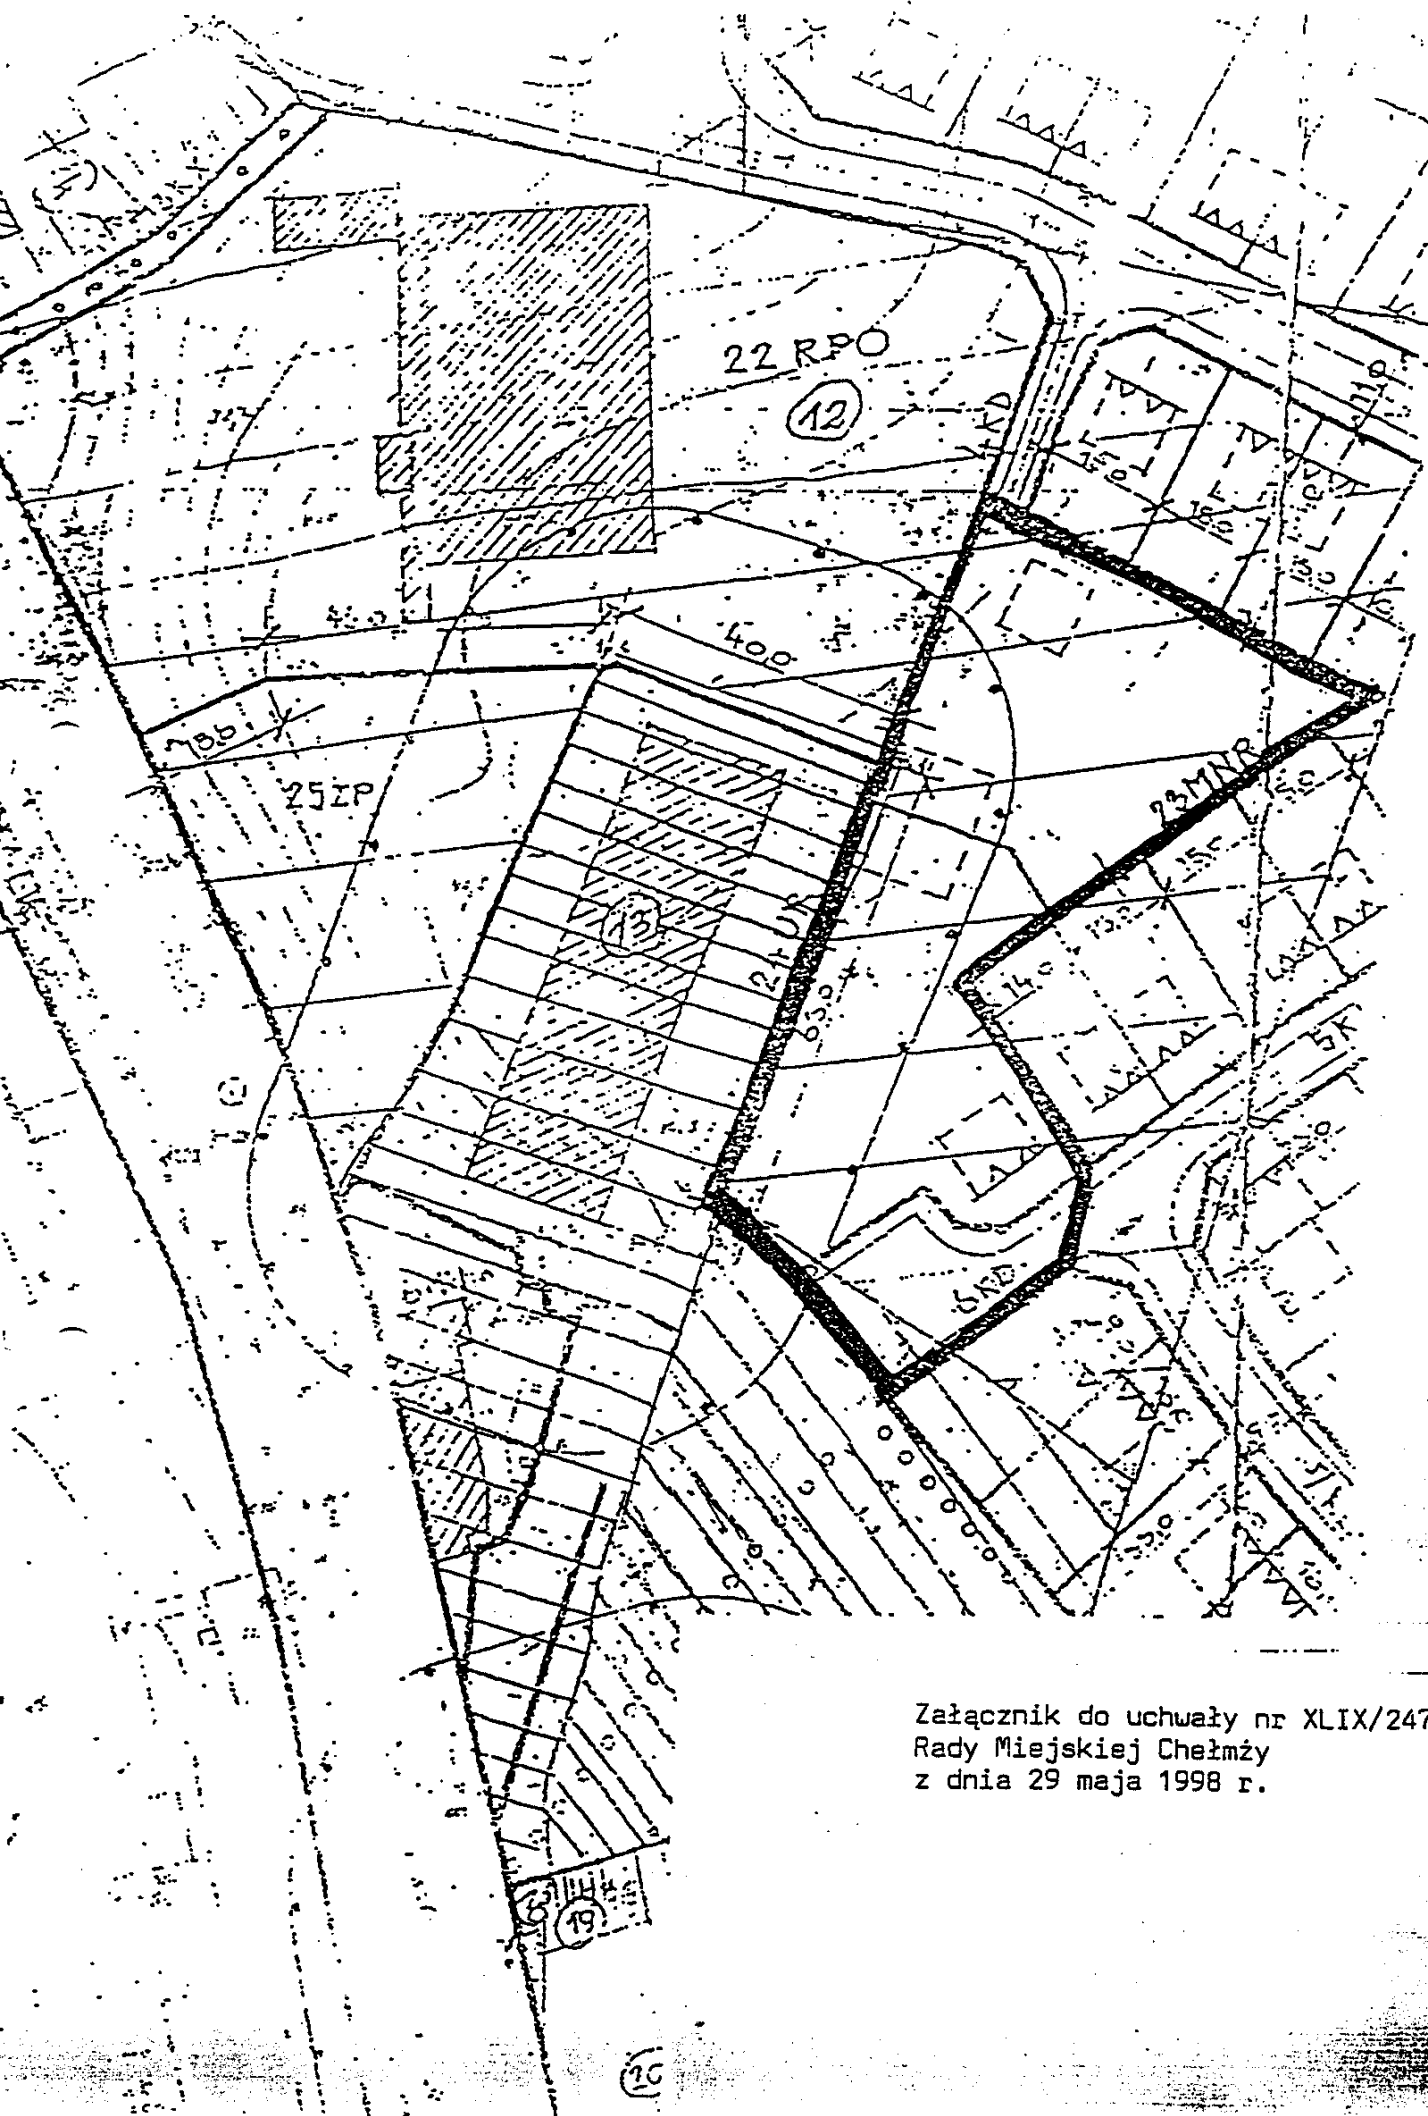

Załącznik do uchwały nr XLIX/247/98
Rady Miejskiej Chełmży
z dnia 29 maja 1998 r.