


Szczegół włączenia do przewodu spinającego wodociąg magistralny  $\phi 500$  mm i rozdzielczy  $\phi 175$  mm projektowaną sieć wodociągową dla ulicy Wodnej w Chełmży

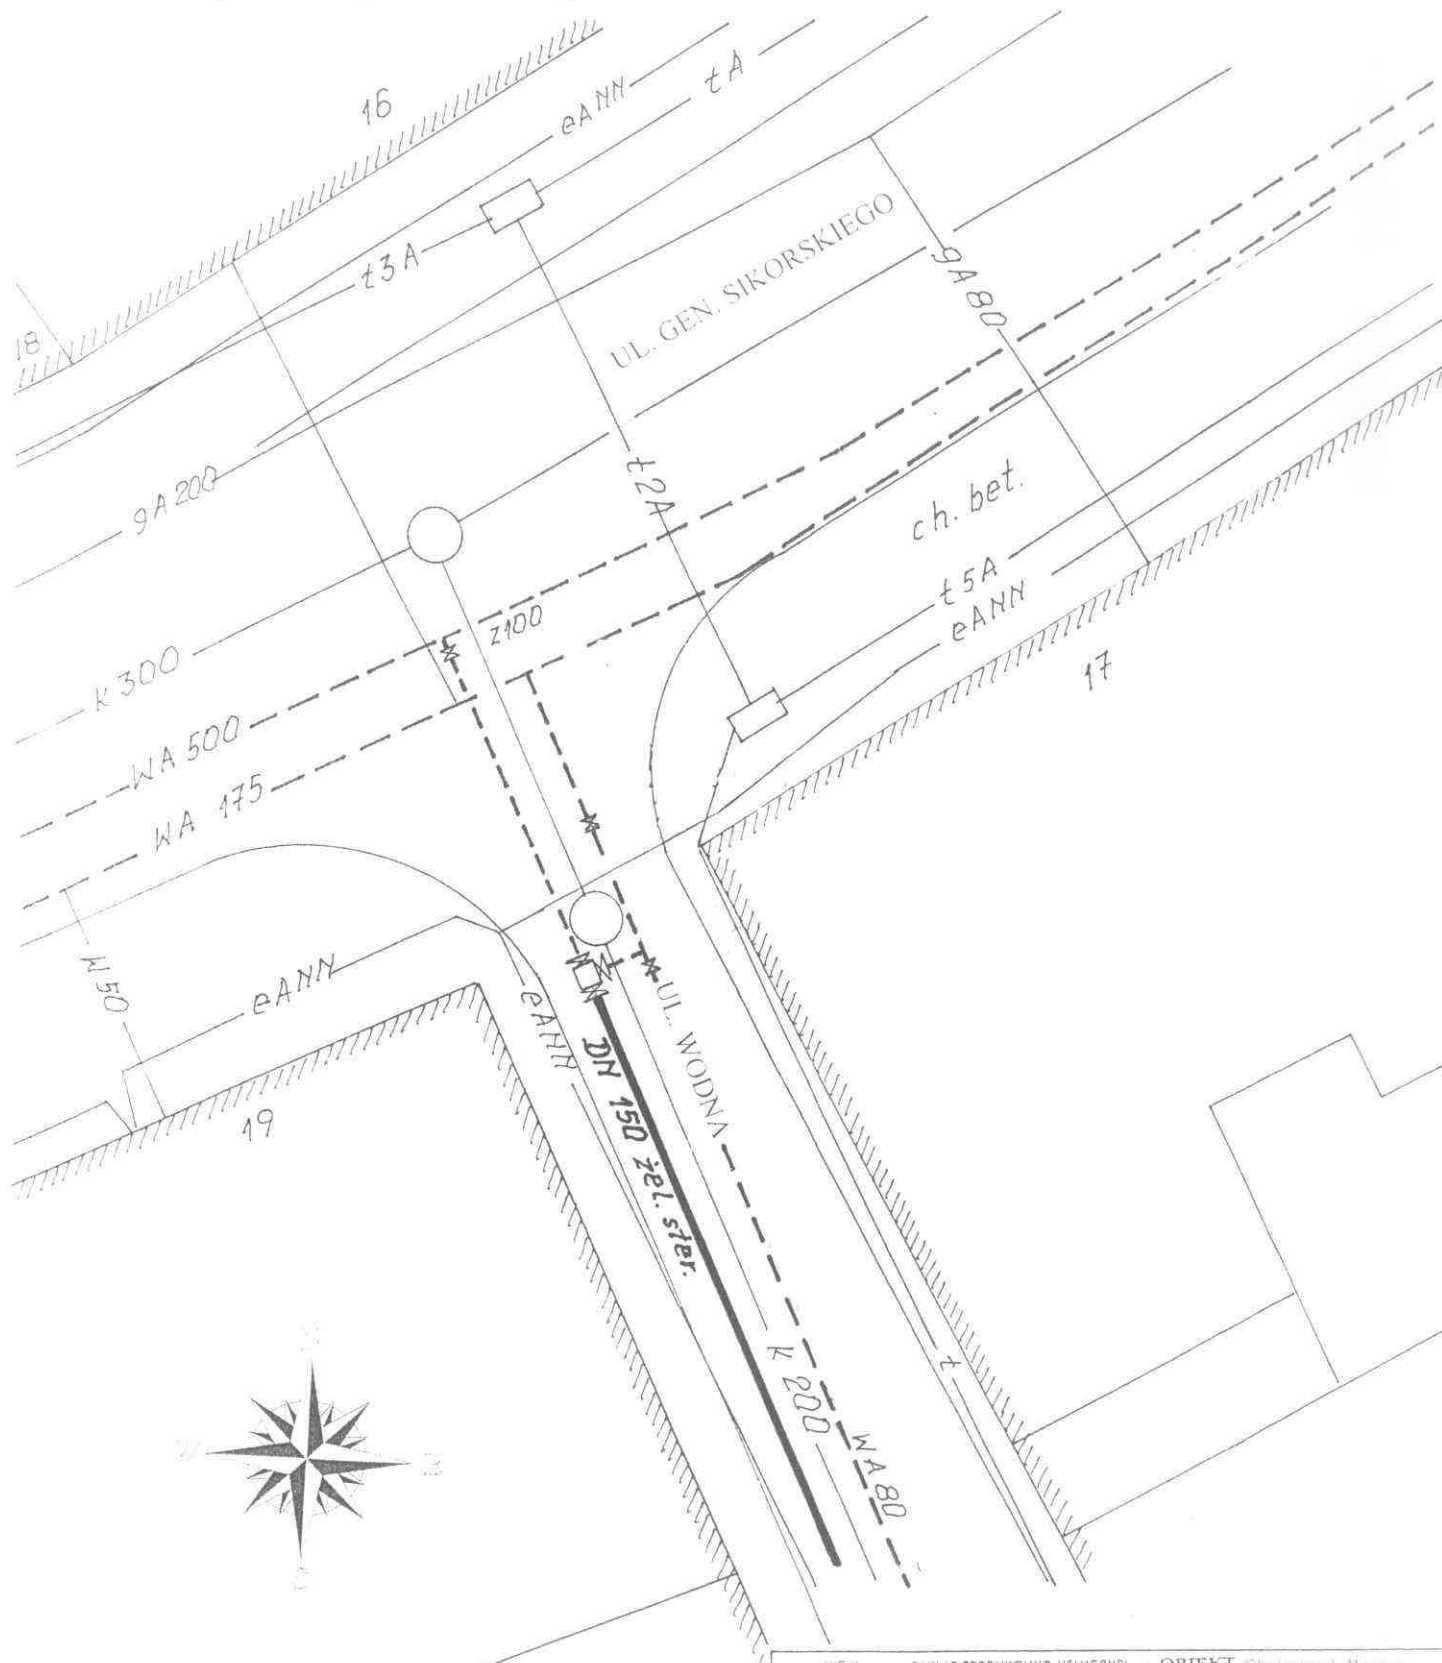

ZAKŁAD PRODUKCYJNO-USŁUGOWY  
Inżynierii Sanitarnej i Ochrony Środowiska  
**"Hubertus"**  
87-100 TORUŃ, ul. Storczykowa 64  
NIP 956-139-14-68

OBIEKT Chełmża ul. Wodna,  
Sądowa, Strzelecka i Browarna  
Działki Nr 121, 134, 145, 117  
WYMIANA SIECI WODOCIĄGOWEJ  
Z PRZYŁĄCZANIEM DO BUDYNKÓW

DATA

III TY. 2000

NR. RYS.

2/9

OPRACOWAŁ

inż. Hubert Rynkowski  
opr. bud. do projektowania i kierowania  
robotami budowlanymi bez ograniczeń  
w zakresie instalacji i sieci w skł. g. i gaz  
nr ew. opr. BP-RN-V/65/TQ/84

PODPIS