


PROFIL WODOCIĄGOWY W ul. SĄDOWEJ

UWAGA!

ISTNIEJĄCE UZBROJENIE ZABEZPIECZYĆ
RURĄ OCHRONNĄ „AROT”

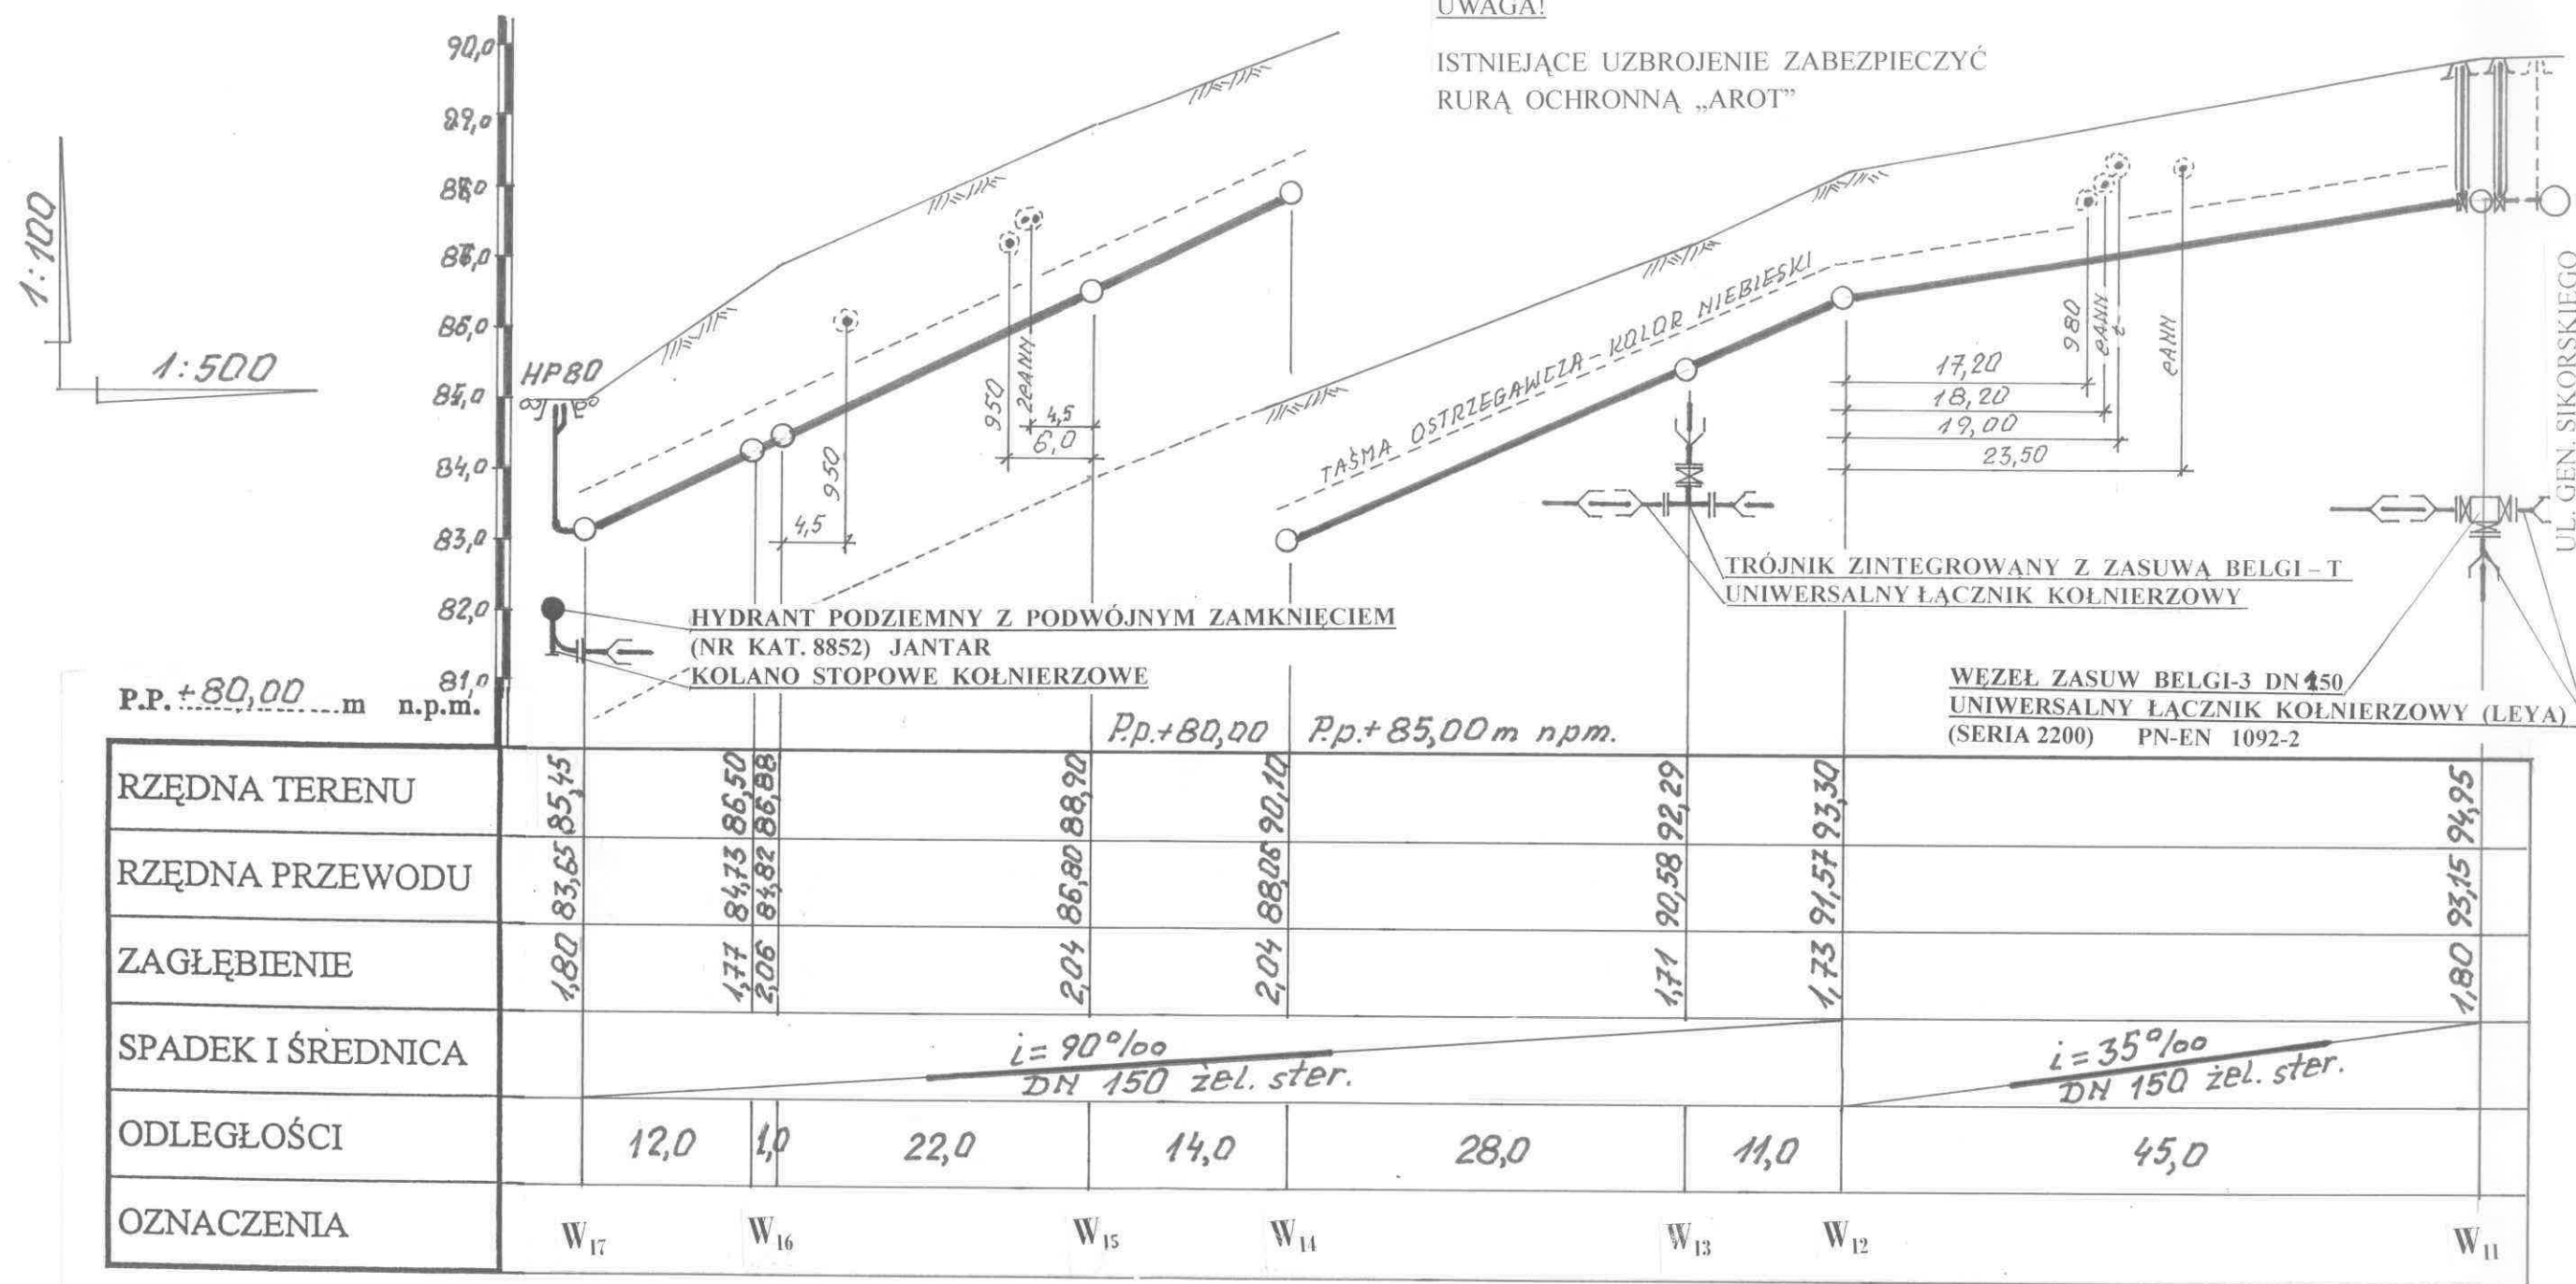

ZAKŁAD PRODUKCYJNO-USŁUGOWY
Inżynierii Sanitarnej i Ochrony Środowiska
"Hubertus"
87-100 TORUŃ, ul. Storczykowa 64
NIP 956-139-14-68

OBIEKT Chełmża ul. Wodna,
Sądowa, Strzelecka i Browarna
Działki Nr 121, 134, 145, 117
WYMIANA SIECI WODOCIĄGOWEJ
Z PRZYŁĄCZAMI DO BUDYNKÓW

DATA
LUTY 2010

NR. RYS.

6/9

OPRACOWAŁ

inż. Hubert Rynkowski
upr. bud. do projektowania i kierowania
robotami budowlanymi bez ograniczeń
w zakresie instalacji i sieci w-k, cw i gaz
nr ew. upr. BP-RN-V/66/TO/84

PODPIS