


# PROFIL WODOCIĄGOWY W ul. STRZELECKIEJ

UWAGA!  
ISTNIEJĄCE UZBROJENIE ZABEZPIECZYĆ  
RURĄ OCHRONNĄ „AROT”

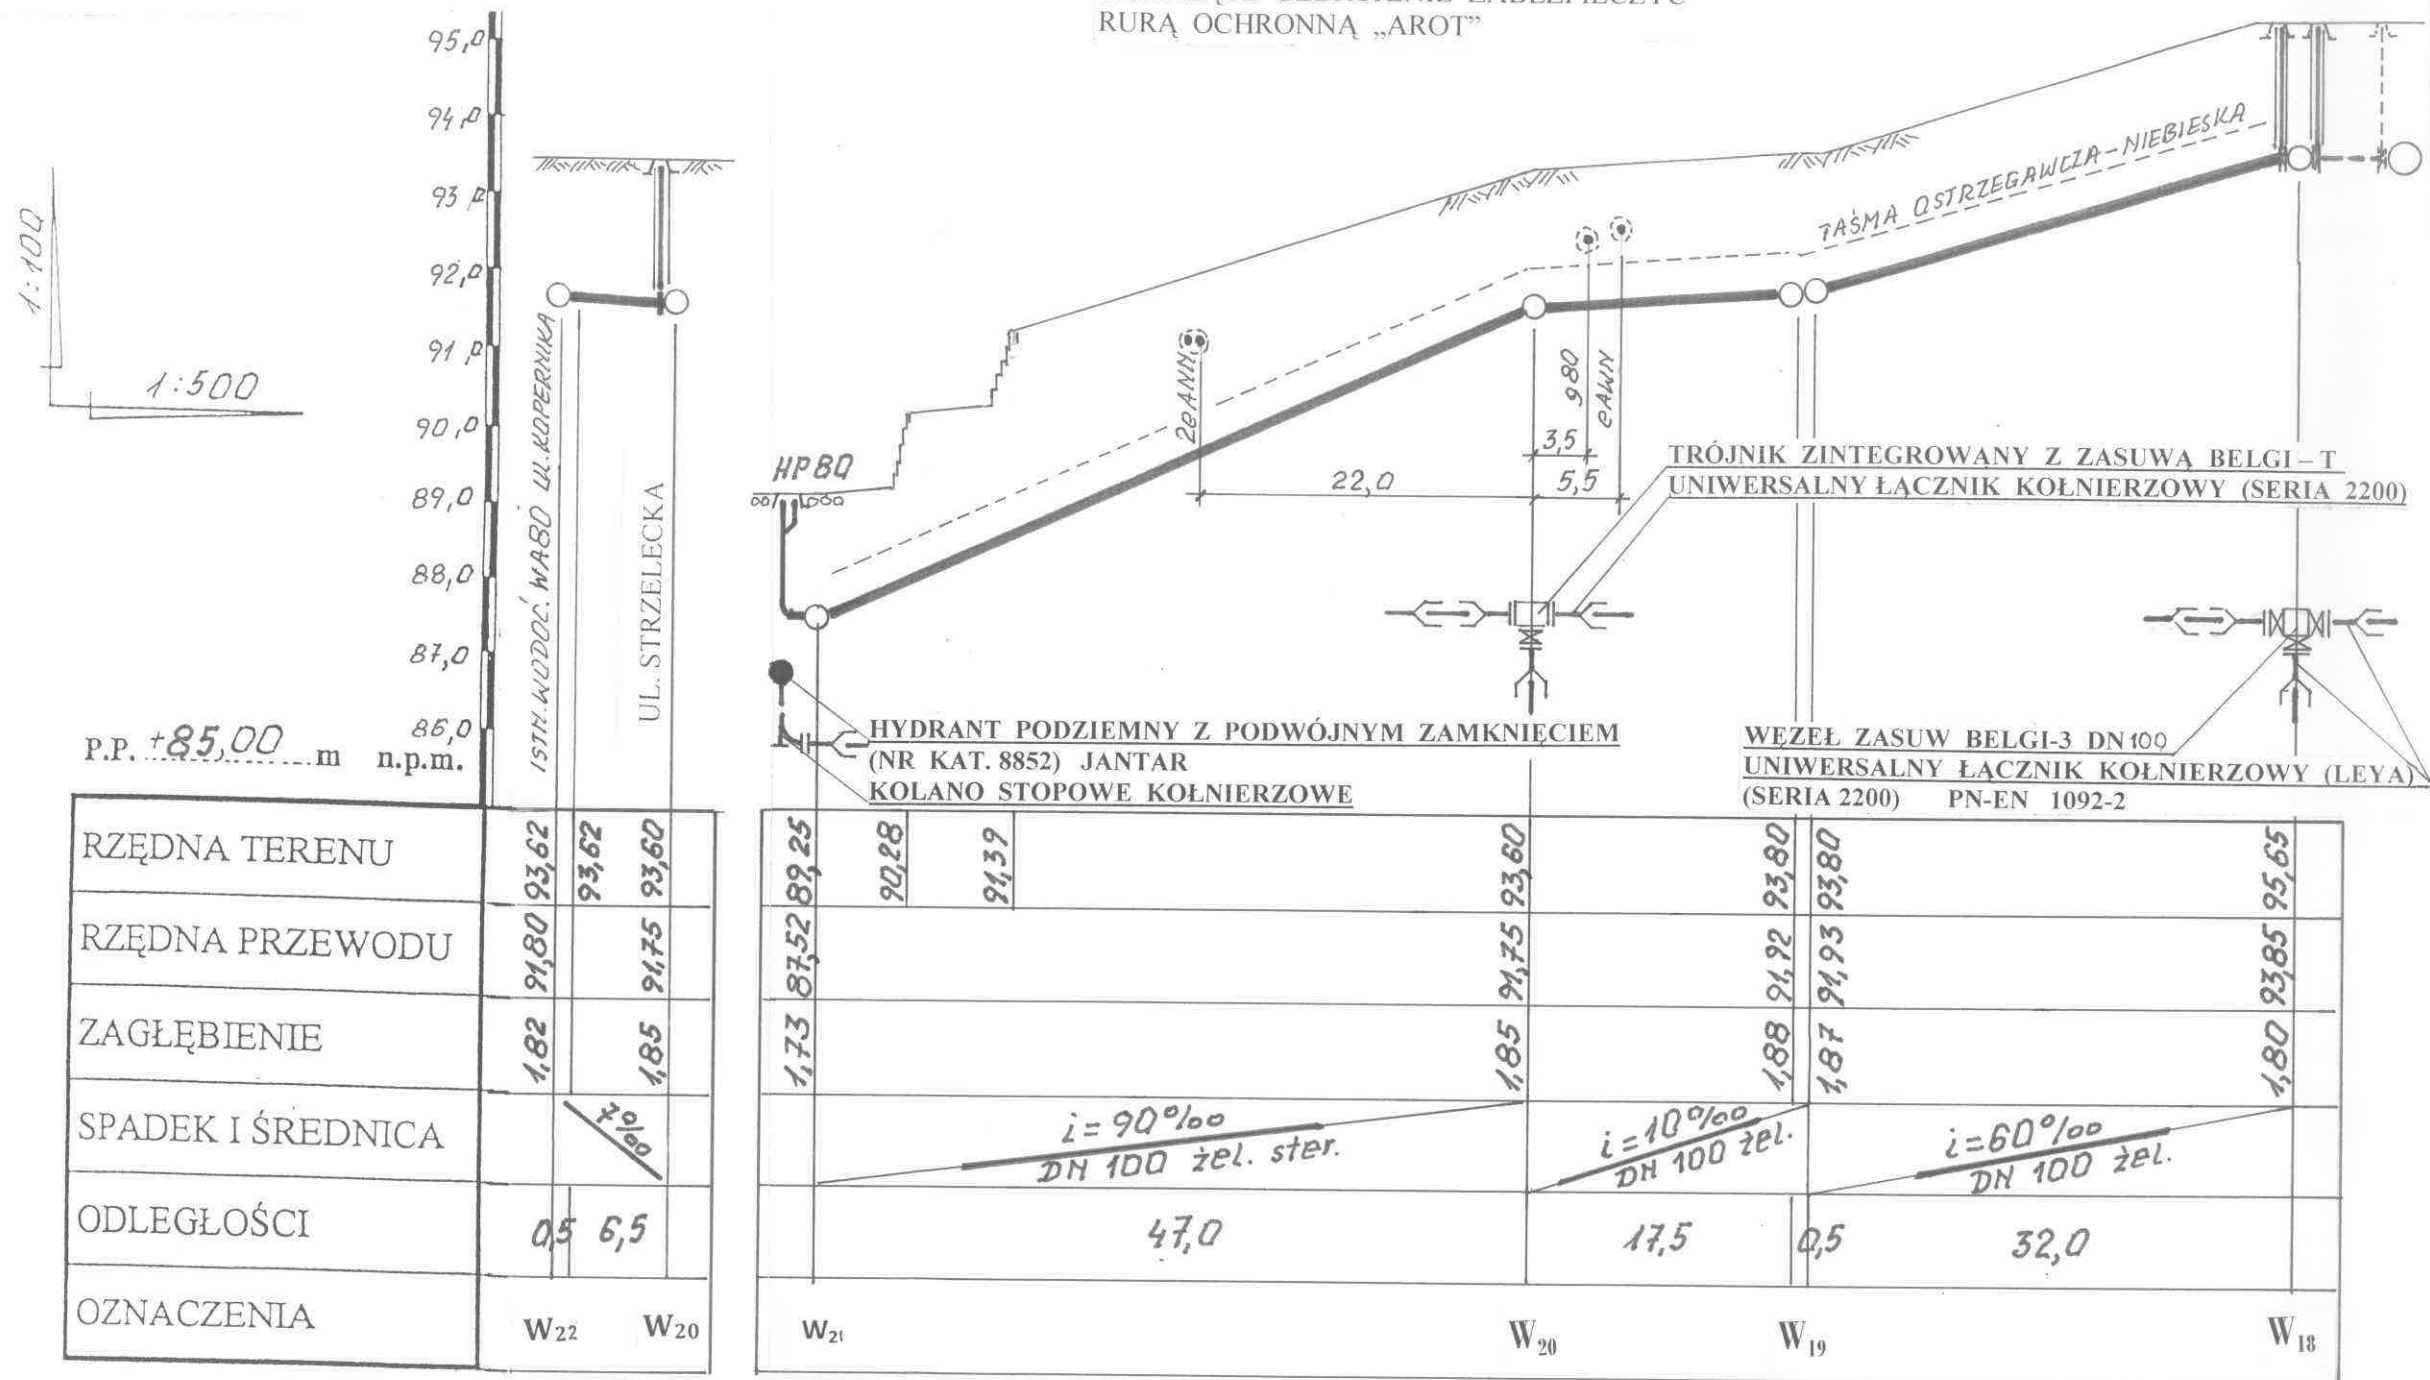



**ZAKŁAD PRODUKCYJNO-USŁUGOWY**  
Inżynierii Sanitarnej i Ochrony Środowiska  
**"Hubertus"**  
87-100 TORUŃ, ul. Storczykowa 64  
NIP 956-139-14-68

**OBIEKT** Chełmża ul. Wodna, Sądowa, Strzelecka i Browarna  
Działki Nr 121, 134, 145, 117  
**WYMIANA SIECI WODOCIĄGOWEJ Z PRZYŁĄCZAMI DO BUDYNKÓW**

<b>DATA</b> LUTY 2010	<b>OPRACOWAŁ</b> inż. Hubert Rynkowski upr. bud. do projektowania i kierowania robotami budowlanymi bez ograniczeń w zakresie instalacji i sieci w-k, cw i gaz nr ew. upr. BP-RN-V/66/TO/84	<b>PODPIS</b>
<b>NR. RYS.</b> 7/9		