


KONCEPCJA ZAGOSPODAROWANIA K.S. „Włókniarz” Chełmża 1:500

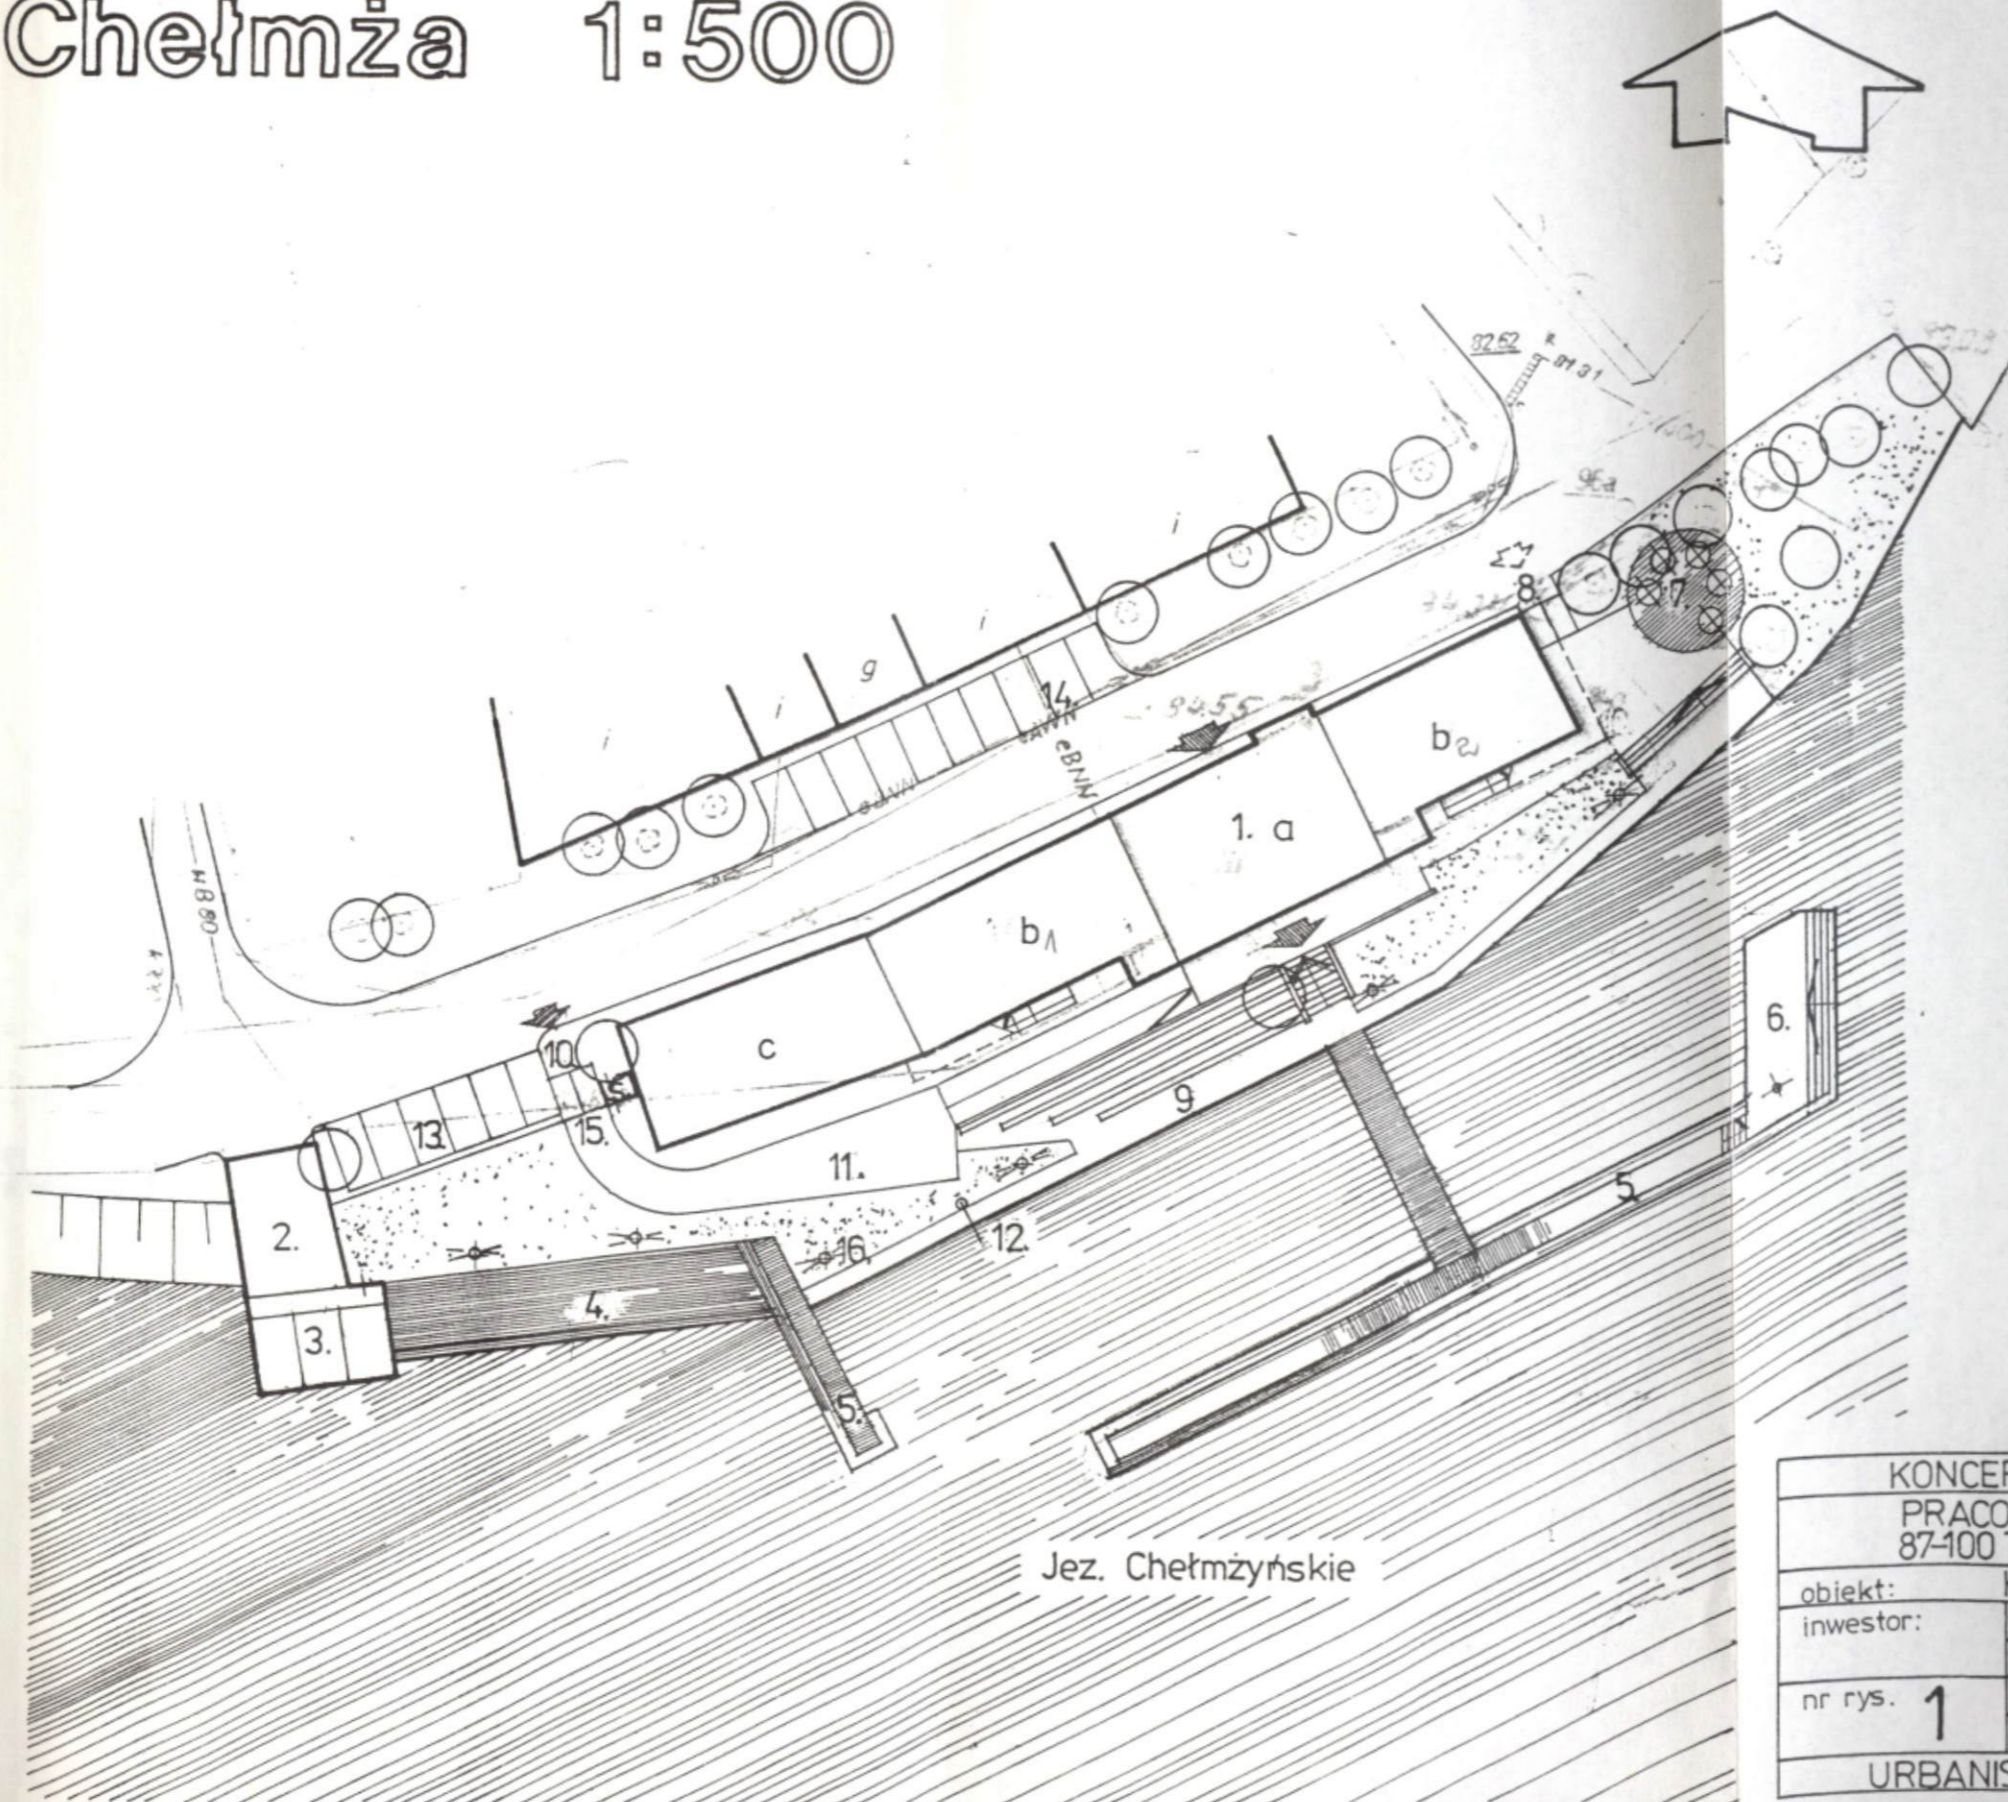

LEGENDA :

1. K.S. „Włókniarz”-rozbudowa
a-administracja, szatnie, sanit. itp.
b-parter: hangar na sprzęt pływający
piętro: pokoje mieszkalne
c-warsztat szkutniczy
2. budynek gospodarczy ist.
3. wiaty na łodzie motorowe proj.
4. nabrzeże część projekt. /konstr. drewn./
5. pomost - proj.
6. podium - estrada - proj.
7. kawiarnia letnia - proj.
8. wejście sezonowe
9. siedziska - proj.
10. główna brama wjazdowa
11. podjazd do dźwigu - proj.
12. dźwig do opuszcz. łodzi na wodę
13. parking - proj.
14. parking - zmodern.
15. szambo - istn.
16. latarnie - proj.
- ś. śmietnik - proj.

SYTUACJA

KONCEPCJA ZAGOSPODAROWANIA PRZYSTANI			
PRACOWNIA ARCHITEKTURY I URBANISTYKI			
87-100 Toruń ul.Broniewskiego 13/2 tel.223-89			
obiekt:	K.S. „WŁÓKNIARZ” Chełmża Bulwar1000-lecia		
inwestor:	koncepcja:	mgr inż. arch. M. SKORCZYNSKI	P. Rad...
		mgr inż. arch. M. RYCZEK	
nr rys.	1		
URBANISTYKA		1:500	data: sierpień 1994