

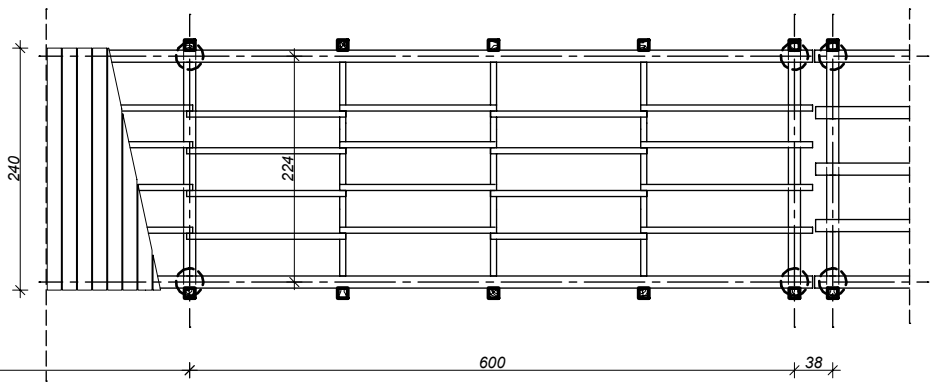
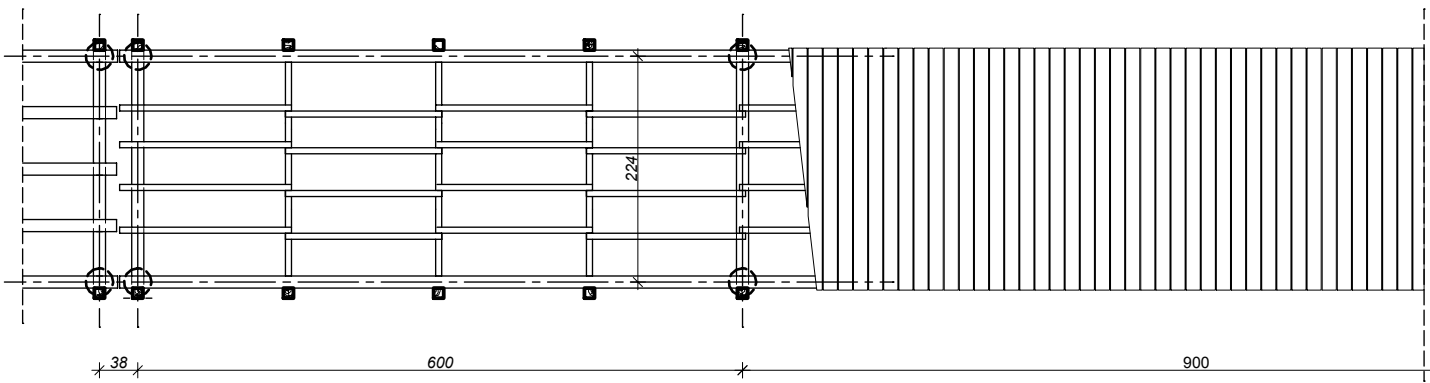


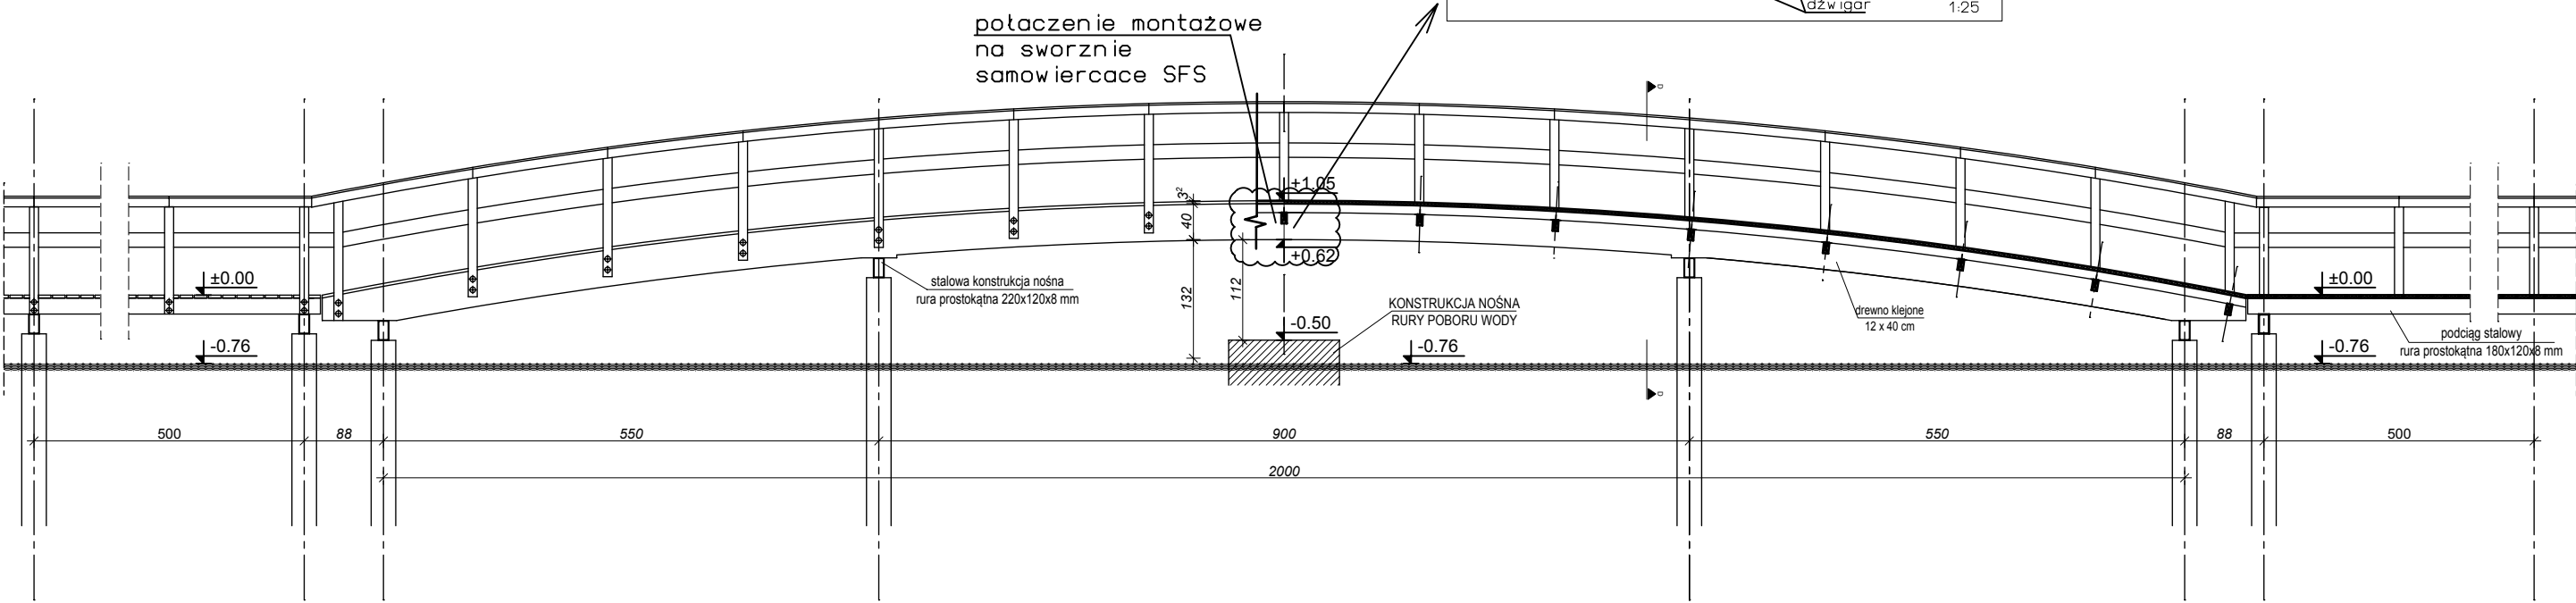

Element do transportu - dźwigar z drewna klejonego

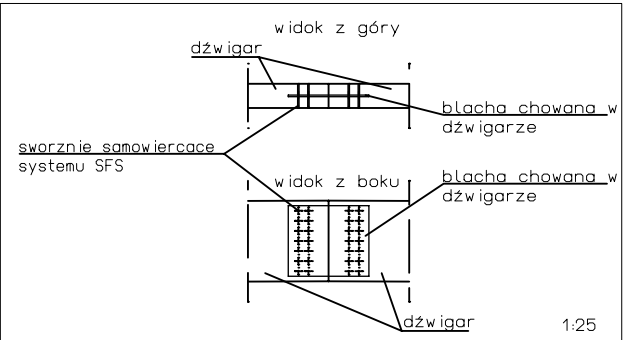

BIURO ARCHITEKTONICZNE KAROL KRZĄTAŁA ul.Ostrawicka 4 71-337 SZCZECIN NIP 852-134-81-12 tel. 603 762 771	INWESTOR: MIASTO CHEŁMŻA Z SIEDZIBĄ URZĘDU MIASTA PRZY UL. GEN. J. HALLERA 2, 87-140 CHEŁMŻA	
	INWESTYCJA: BUDOWA, PRZEBUDOWA I ROZBUDOWA INFRASTRUKTURY TERENÓW PRZY JEZIORZE CHEŁMŻYŃSKIM BĘDĄCYCH W GRANICACH ADMINISTRACYJNYCH MIASTA, SŁUŻĄCEJ WYPOCZYNKOWI, TURYSTYCE I REKREACJI	
STADIUM PROJEKT BUDOWLANY	TEMAT/OBIĘKT POMOST SPACEROWY NA PALACH DZIAŁKA GEOD. NR 198/2 OBRĘB 04, NR 1 OBRĘB 10, NR 5 OBRĘB 12 JEDN. EWID. CHEŁMŻA	
SKALA 1:75	TREŚĆ RYSUNKU: MOST	
DATA WRZESIEŃ 2010	PROJEKTANT: dr.inż.arch.KAROL KRZĄTAŁA upr.nr 18/SZ/78 OPRACOWANIE: mgr.inż.arch.KATARZYNA SZLACHOWICZ mgr.inż.arch.JAKUB KUJEWSKI SPRAWDZAJĄCY: mgr.inż.arch.MACIEJ FURMAŃCZYK upr. nr 291/SZ/83 PROJEKTANT: mgr.inż.ROBERT TARATUTA upr. nr WRR-DT/7131/18/2002 SPRAWDZAJĄCY: mgr.inż.MARCIN MŁODZIANKIEWICZ upr. nr KUPI/0115/POOK/04	NR RYS. 6