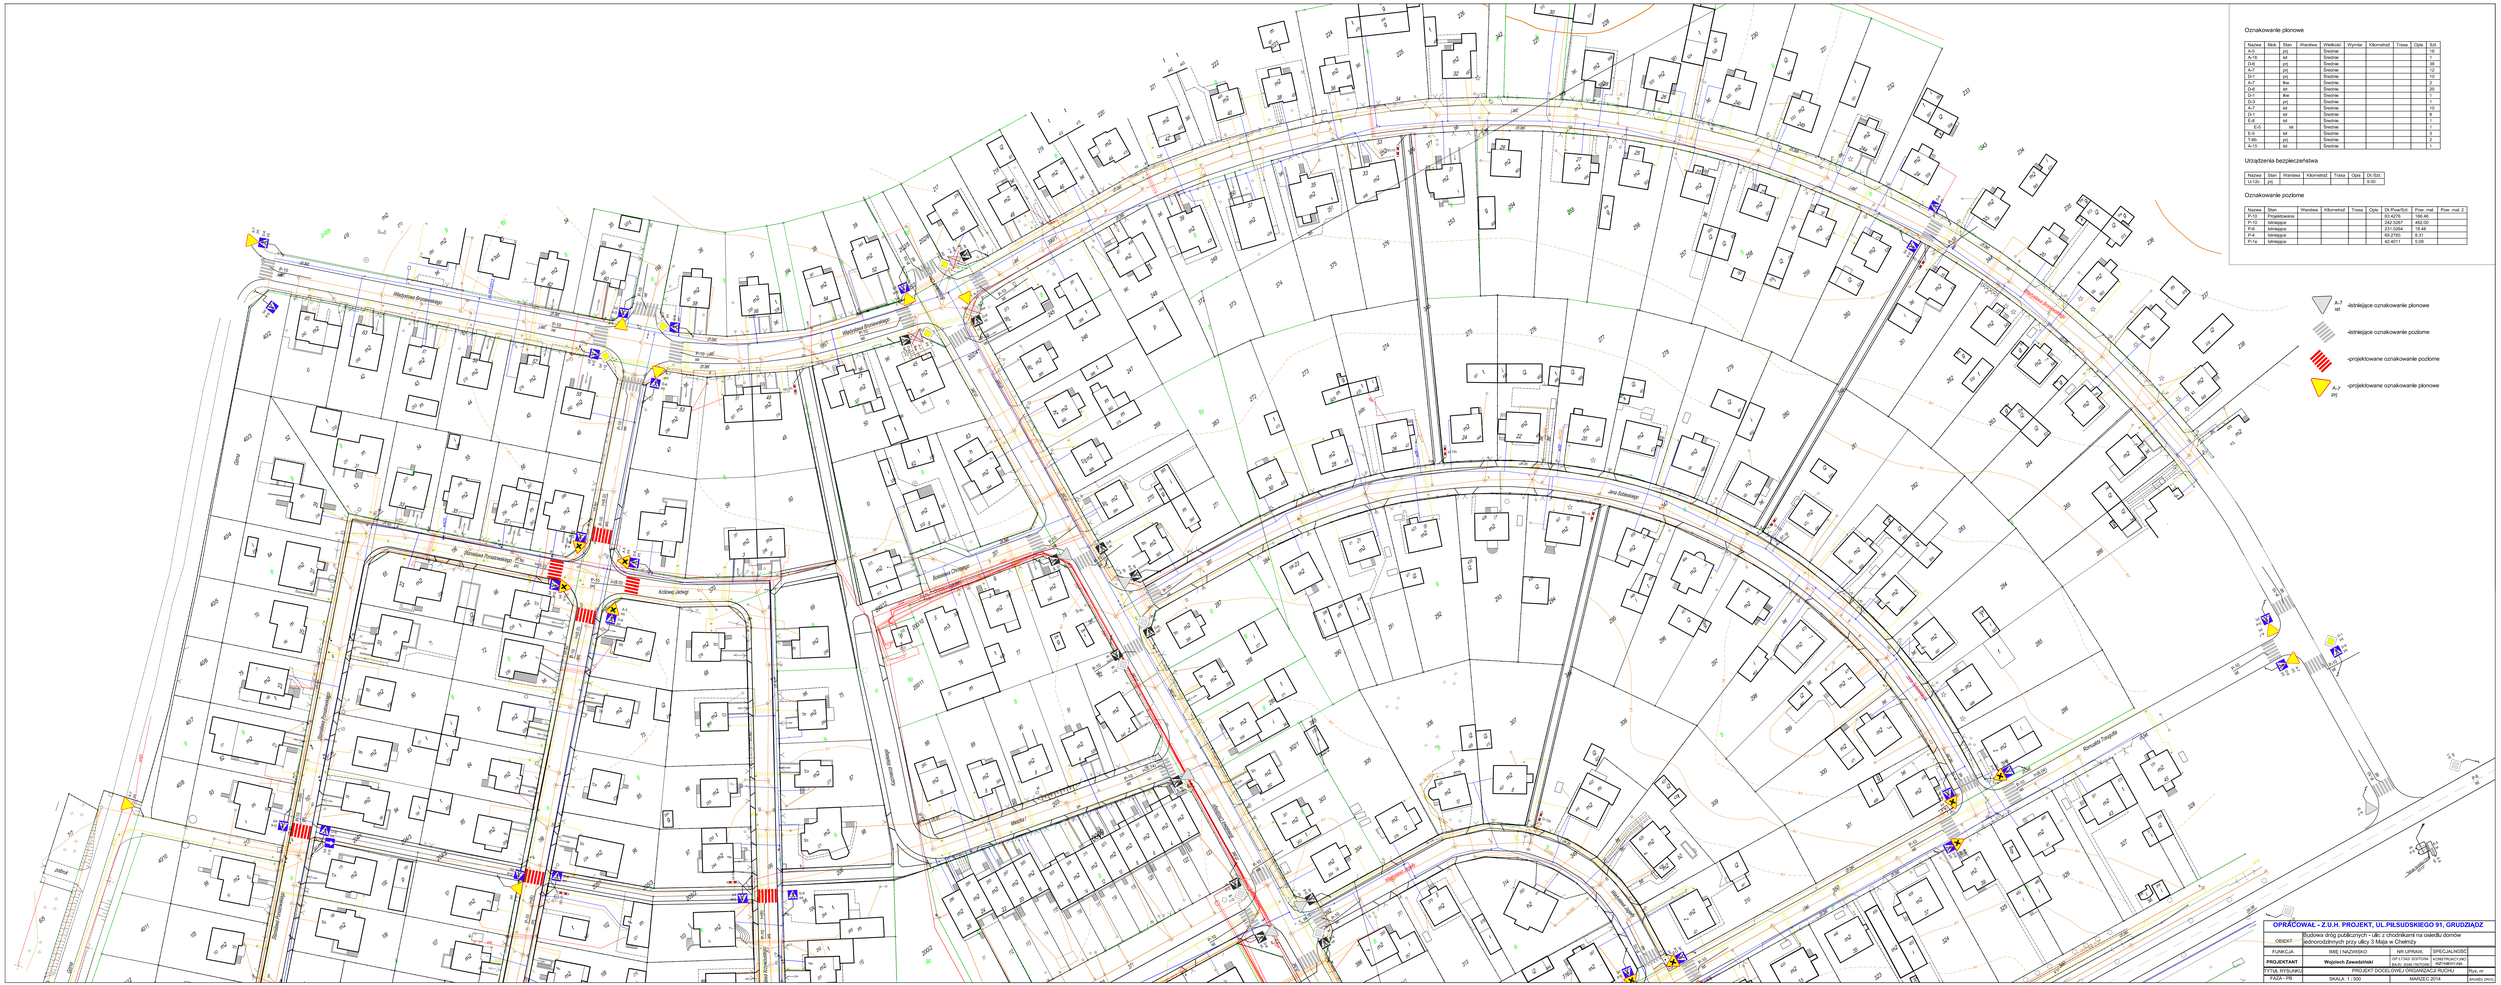

Oznakowanie pionowe

Nazwa	Bok	Stan	Warstwa	Wielkość	Wymiar	Kilometraż	Trasa	Opis	Szt.
A-5		pj		Średnie					16
A-16		kf		Średnie					1
D-6		pj		Średnie					38
A-7		pj		Średnie					12
D-1		pj		Średnie					10
A-7		kw		Średnie					2
D-6		kf		Średnie					20
D-1		kw		Średnie					1
D-3		pj		Średnie					1
A-7		kf		Średnie					10
D-1		kf		Średnie					8
E-8		kf		Średnie					1
E-5		kf		Średnie					1
E-5		kf		Średnie					3
T-8b		pj		Średnie					2
A-15		kf		Średnie					1

Urządzenia bezpieczeństwa

Nazwa	Stan	Warstwa	Kilometraż	Trasa	Opis	Dł./Szt.
U-7-2c	pj					0.00

Oznakowanie poziome

Nazwa	Stan	Warstwa	Kilometraż	Trasa	Opis	Dł./Pow/Szt.	Pow. mal.	Pow. mal. 2
P-10	Projektowane					83.4276	166.46	
P-10	Istniejące					242.5267	482.00	
P-6	Istniejące					231.0064	18.48	
P-4	Istniejące					69.2785	8.31	
P-1a	Istniejące					42.4011	5.09	

A-7 (st) -istniejące oznakowanie pionowe

-istniejące oznakowanie poziome

-projektowane oznakowanie poziome

A-7 (pj) -projektowane oznakowanie pionowe

OPRACOWAŁ - Z.U.H. PROJEKT, UL.PIŁSUDSKIEGO 91, GRUDZIĄDZ

OBIEKT	Budowa dróg publicznych - ulic z chodnikami na osiedlu domów jednorodzinnych przy ulicy 3 Maja w Chełmży		
FUNKCJA	IMIĘ I NAZWISKO	NR UPRAW.	SPECJALNOŚĆ
PROJEKTANT	Wojciech Zawadziński	DP 27/02 SZCZECIN	KONSTRUKCYJNO BUDOWLANA
TYTUŁ RYSUNKU	PROJEKT DOCELOWEJ ORGANIZACJI RUCHU		Rys. nr
FAZA - PB	SKALA 1 : 500	MARZEC 2014	WARSZ. DRUG.