




D1

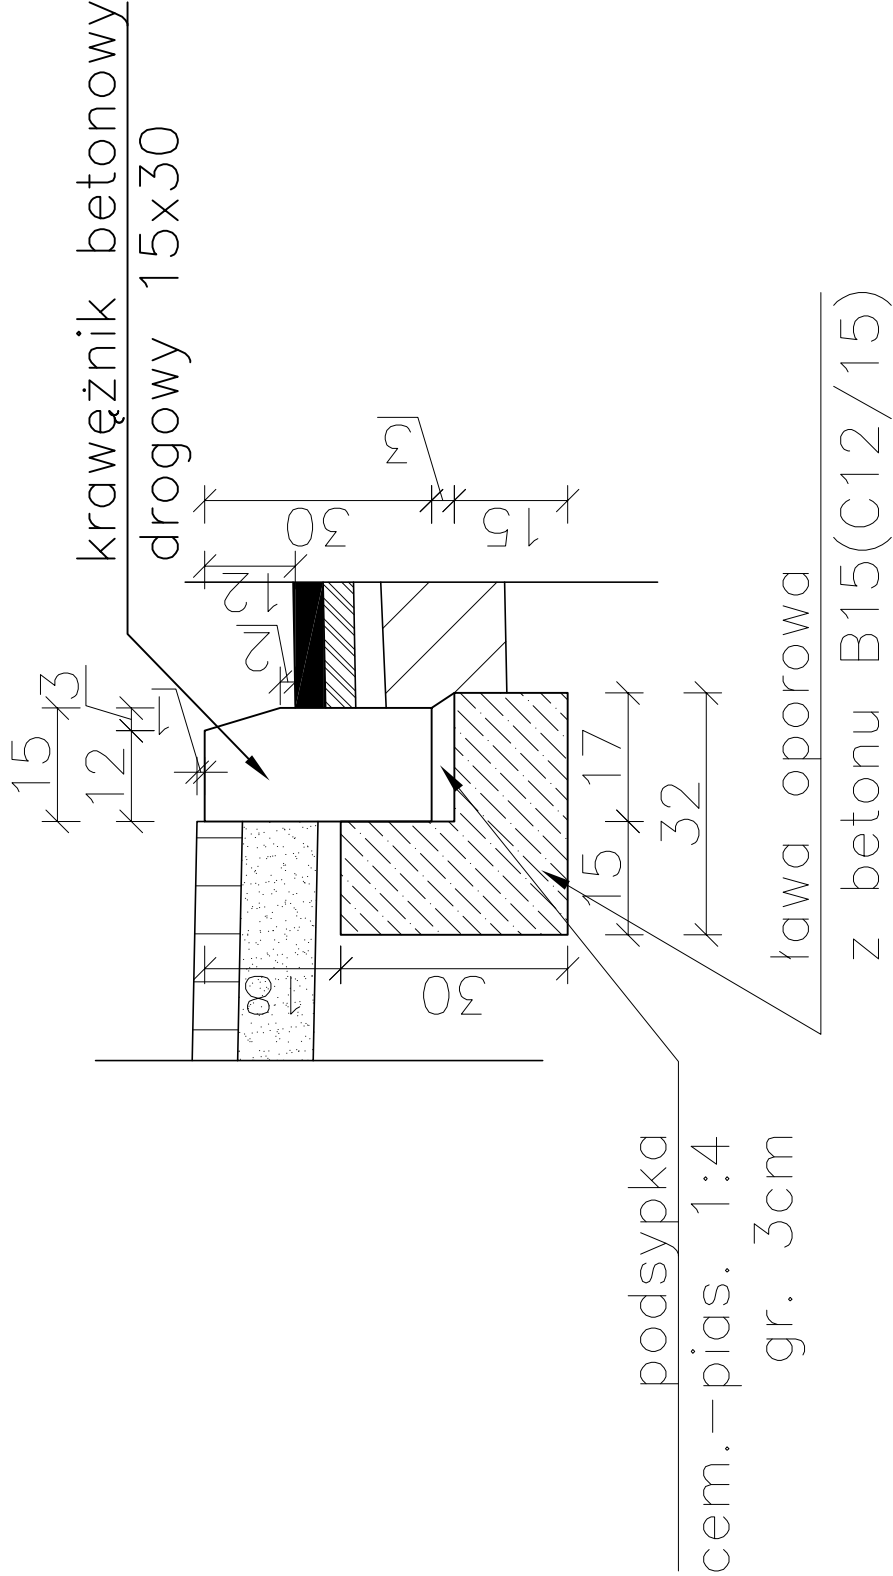

D3

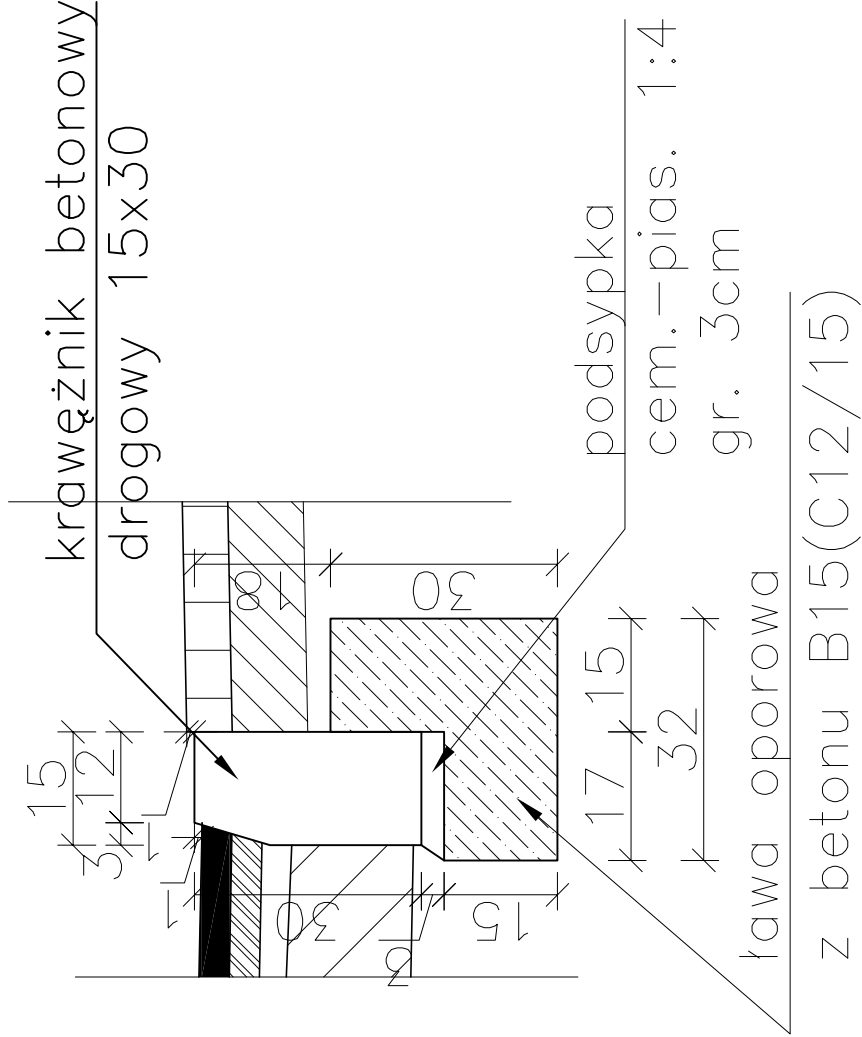

D2

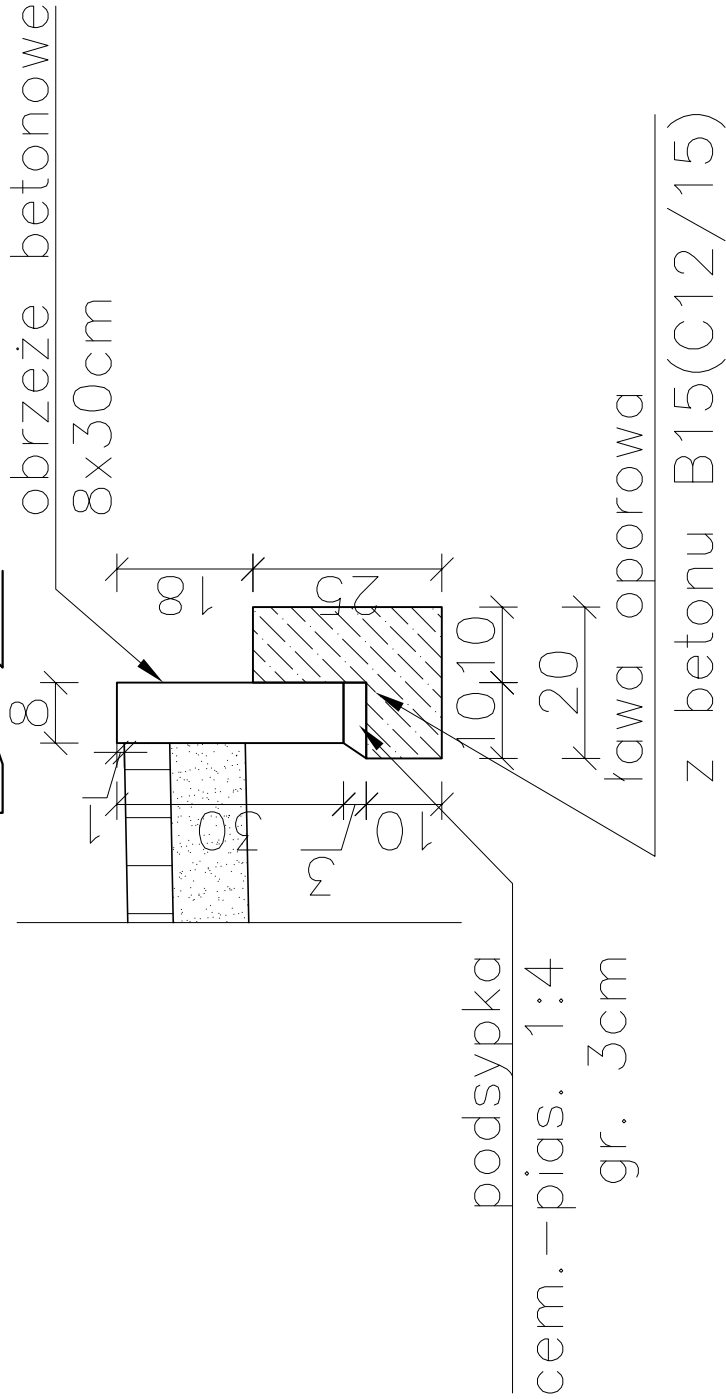

OPRACOWAŁ - Z.U.H. PROJEKT, UL.PIŁSUDSKIEGO 91, GRUDZIĄDZ				
OBIEKT	Przebudowa drogi gminnej - ulicy: ks. P. Skargi (odcinek od ul. Gen. J. Hallera do ul. Dworcowej)			
FUNKCJA	IMIĘ I NAZWISKO	NR UPRAW.	SPECJALNOŚĆ	
PROJEKTANT	Wojciech Zawadzinski	GP.I.7342/ 323/TO/94 BA-IV. 8346 /76/TO/90	KONSTRUKCYJNO INŻYNIERYJNA	
TYTUŁ RYSUNKU	SZCZEGÓŁY			
FAZA - PB	SKALA 1 : 10	MAJ 2017		Rys. nr BRANŻA DROG.