


Załącznik do uchwały nr XIII/113/20
Rady Miejskiej Chełmży
z dnia 30 stycznia 2020r.

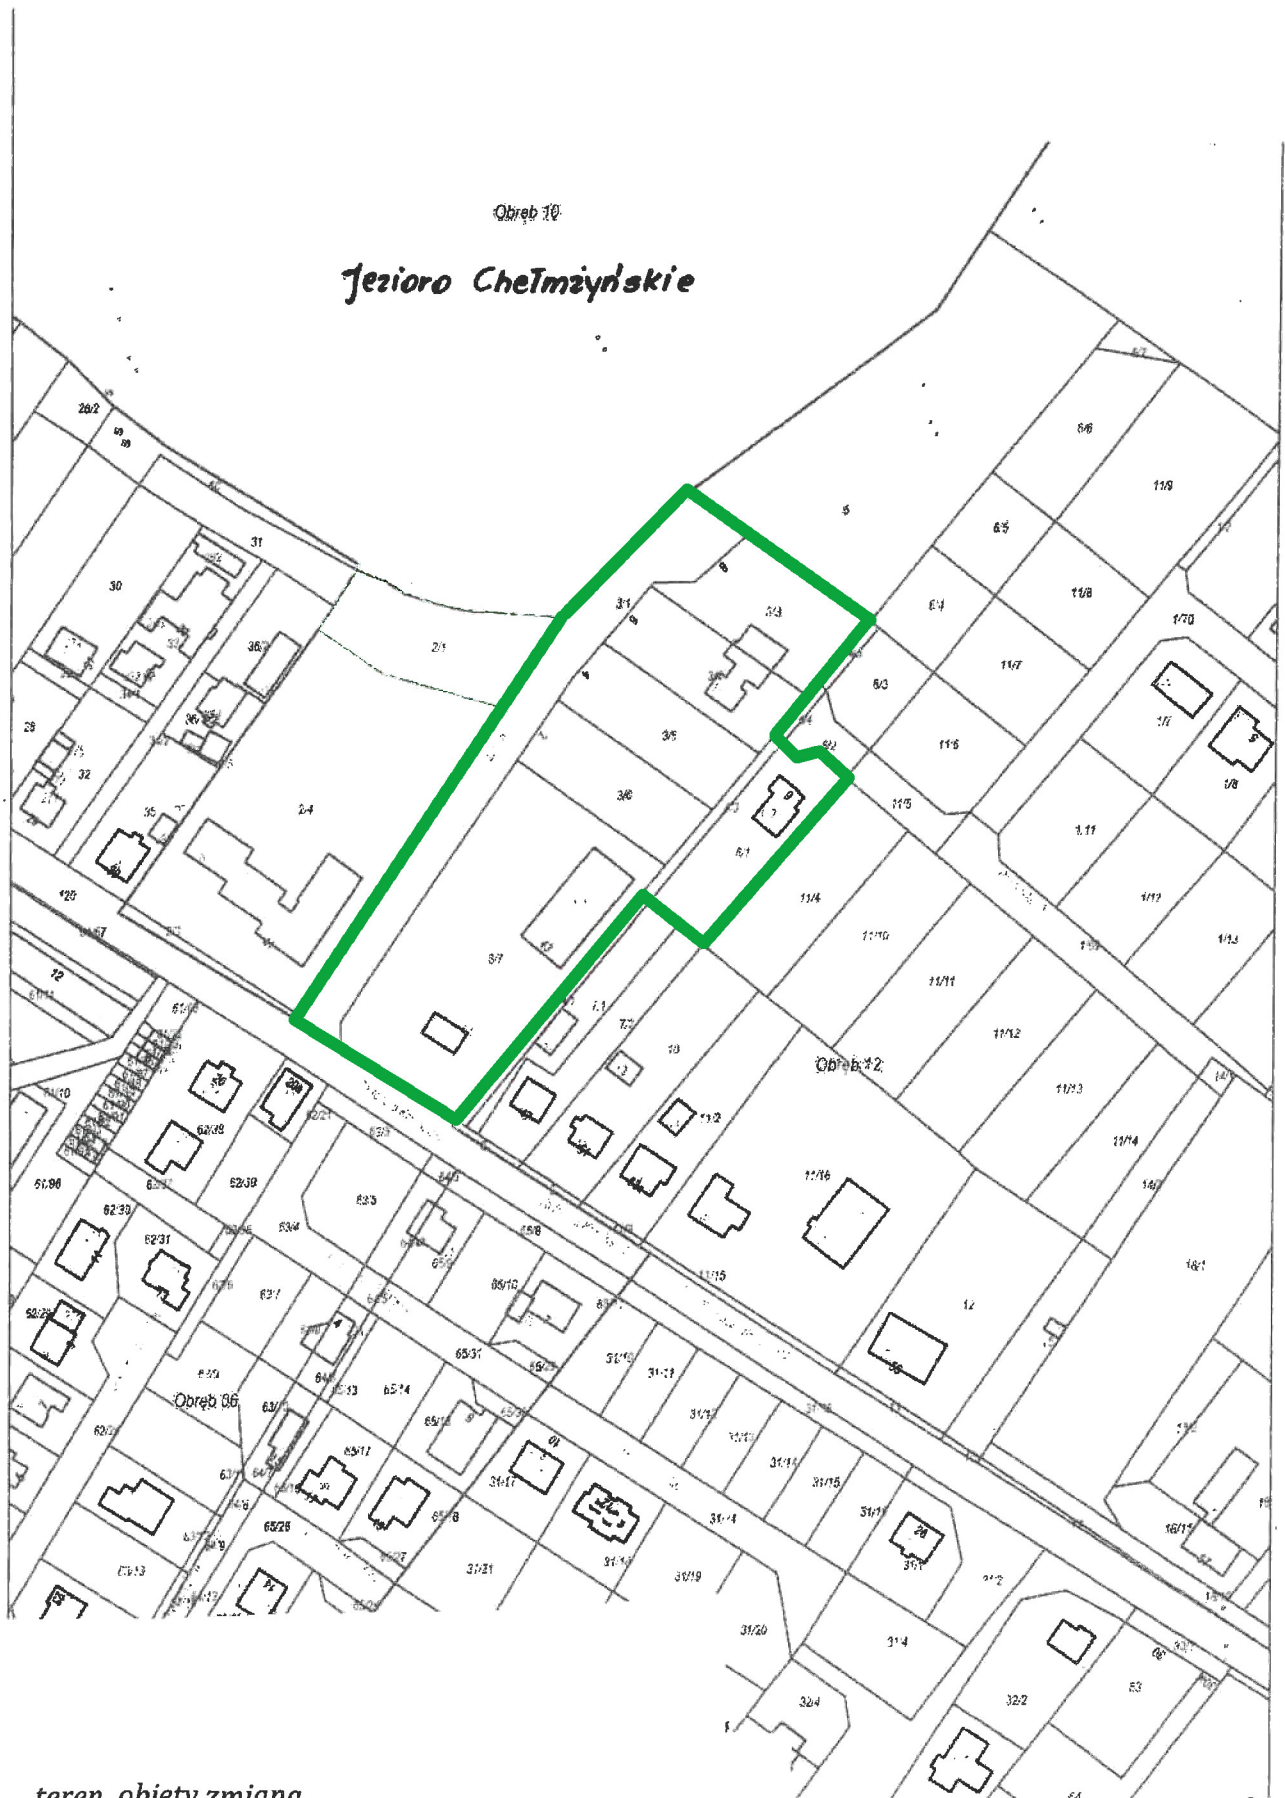

teren objęty zmianą
miejscowego planu zagospodarowania przestrzennego