

**UCHWAŁA NR XIX/157/20
RADY MIEJSKIEJ CHEŁMŻY**

z dnia 24 września 2020 r.

w sprawie zwiększenia dróg zaliczonych do dróg gminnych.

Na podstawie art. 18 ust. 2 pkt 15 ustawy z dnia 8 marca 1990 r. o samorządzie gminnym (Dz. U. z 2020 r. poz. 713), po zasięgnięciu opinii Zarządu Powiatu Toruńskiego, uchwala się, co następuje:

§ 1. Zwiększa się ulicę Łazienną zaliczoną do dróg gminnych posiadającą numer 101232 C o parking zlokalizowany przy przedmiotowej drodze, stanowiący działkę nr 189/2 z obrębu 04 o powierzchni 442 m². Lokalizację parkingu określa załącznik graficzny nr 1 do niniejszej uchwały.

§ 2. Zwiększa się ulicę Sądową zaliczoną do dróg gminnych posiadającą numer 101248 C o parking zlokalizowany przy przedmiotowej drodze wraz z przylegającą zielenią, stanowiący działkę nr 130/2 z obrębu 04 o o powierzchni 2172 m². Lokalizację parkingu określa załącznik graficzny nr 2 do niniejszej uchwały.


§ 3. Wykonanie uchwały powierza się Burmistrzowi Miasta Chełmży.

§ 4. Uchwała wchodzi w życie po upływie 14 dni od dnia jej ogłoszenia w Dzienniku Urzędowym Województwa Kujawsko- Pomorskiego.

Przewodniczący Rady
Miejskiej


Janusz Kalinowski

Załącznik nr 1
do uchwały nr XIX/157/20
Rady Miejskiej Chełmży
z dnia 24 września 2020r.

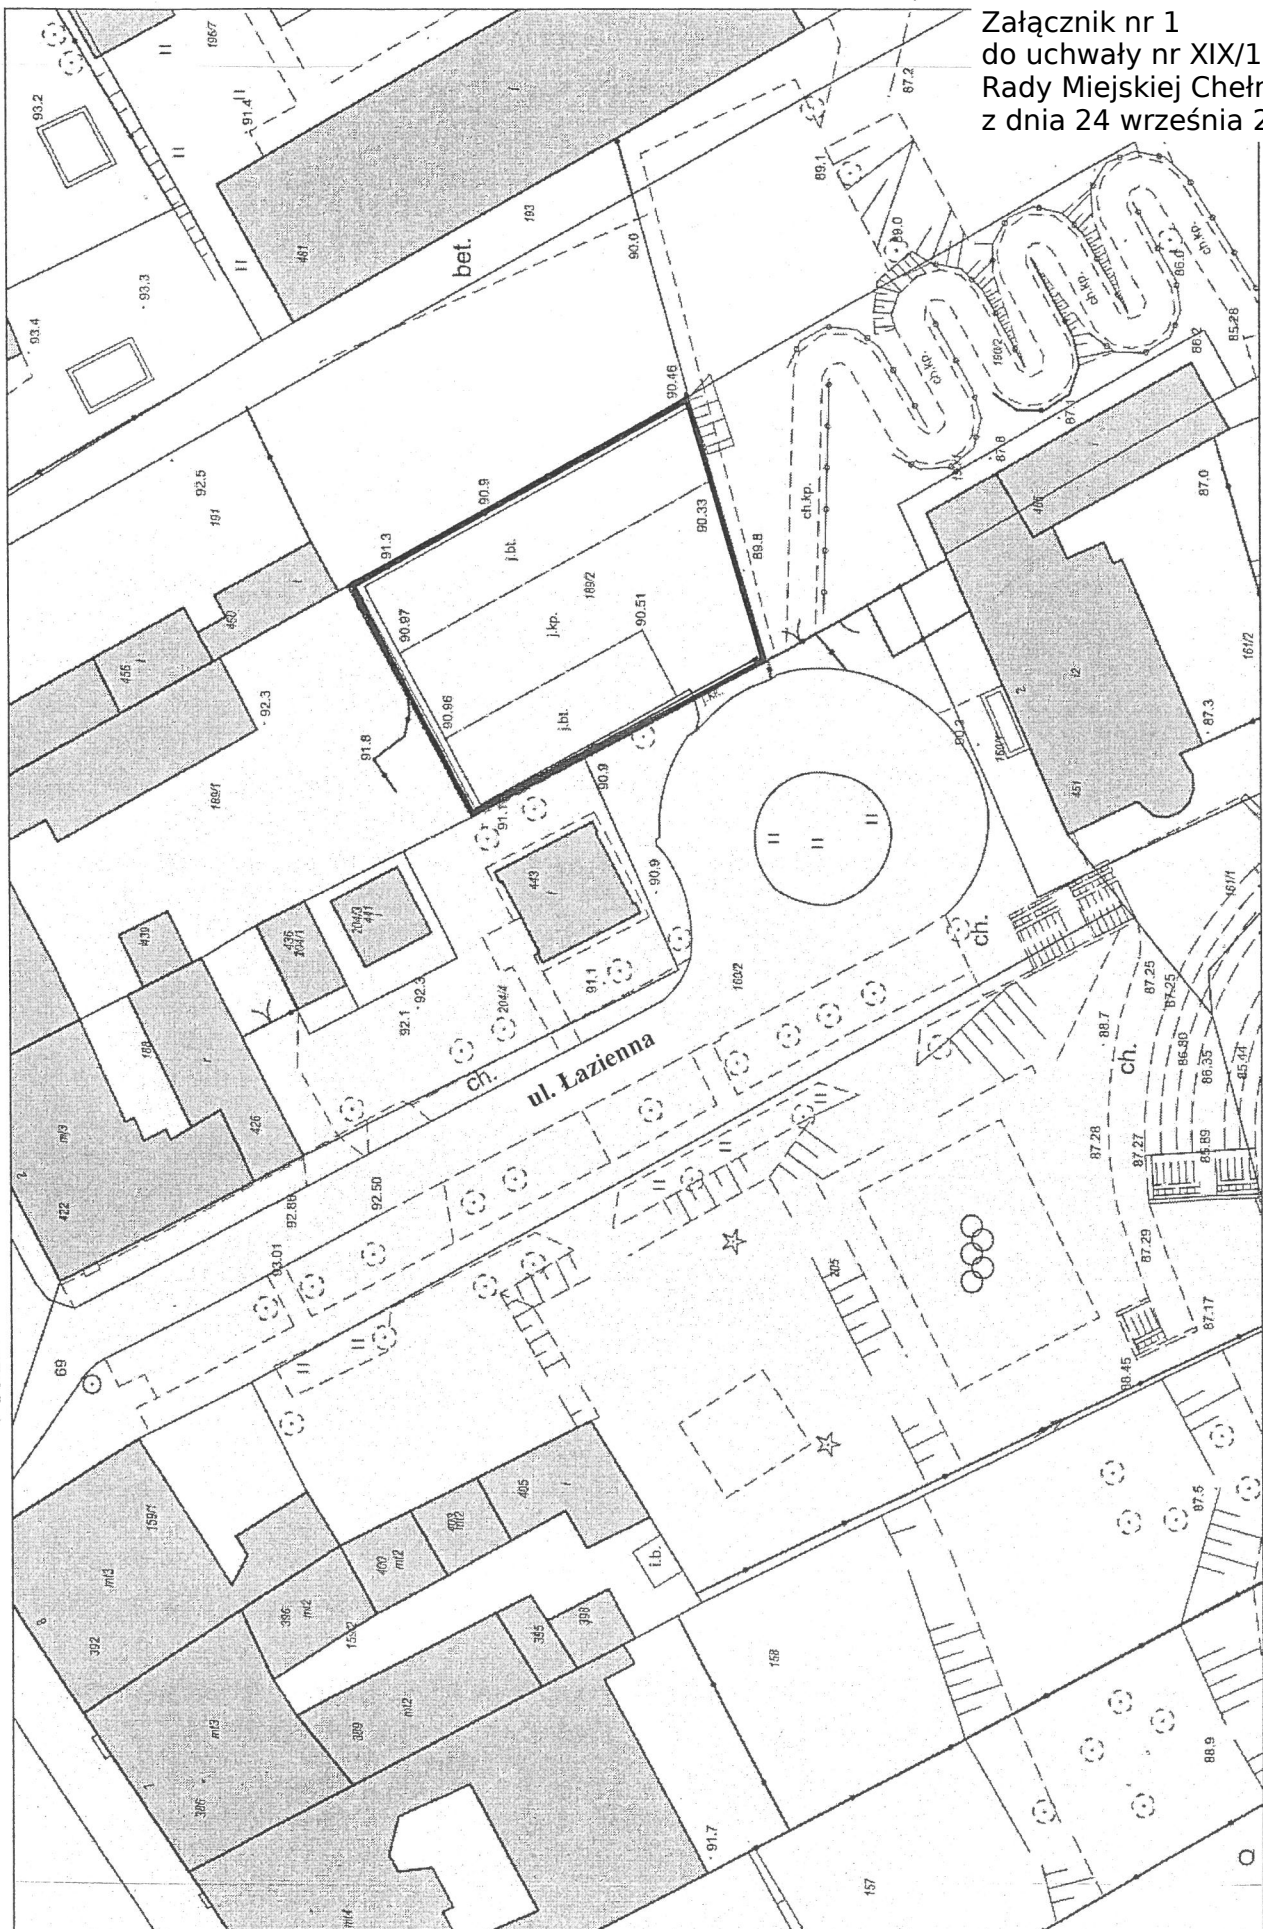

Wydruk w skali 1:500

Załącznik nr 2
do uchwały nr XIX/157/20
Rady Miejskiej Chełmży
z dnia 24 września 2020r.

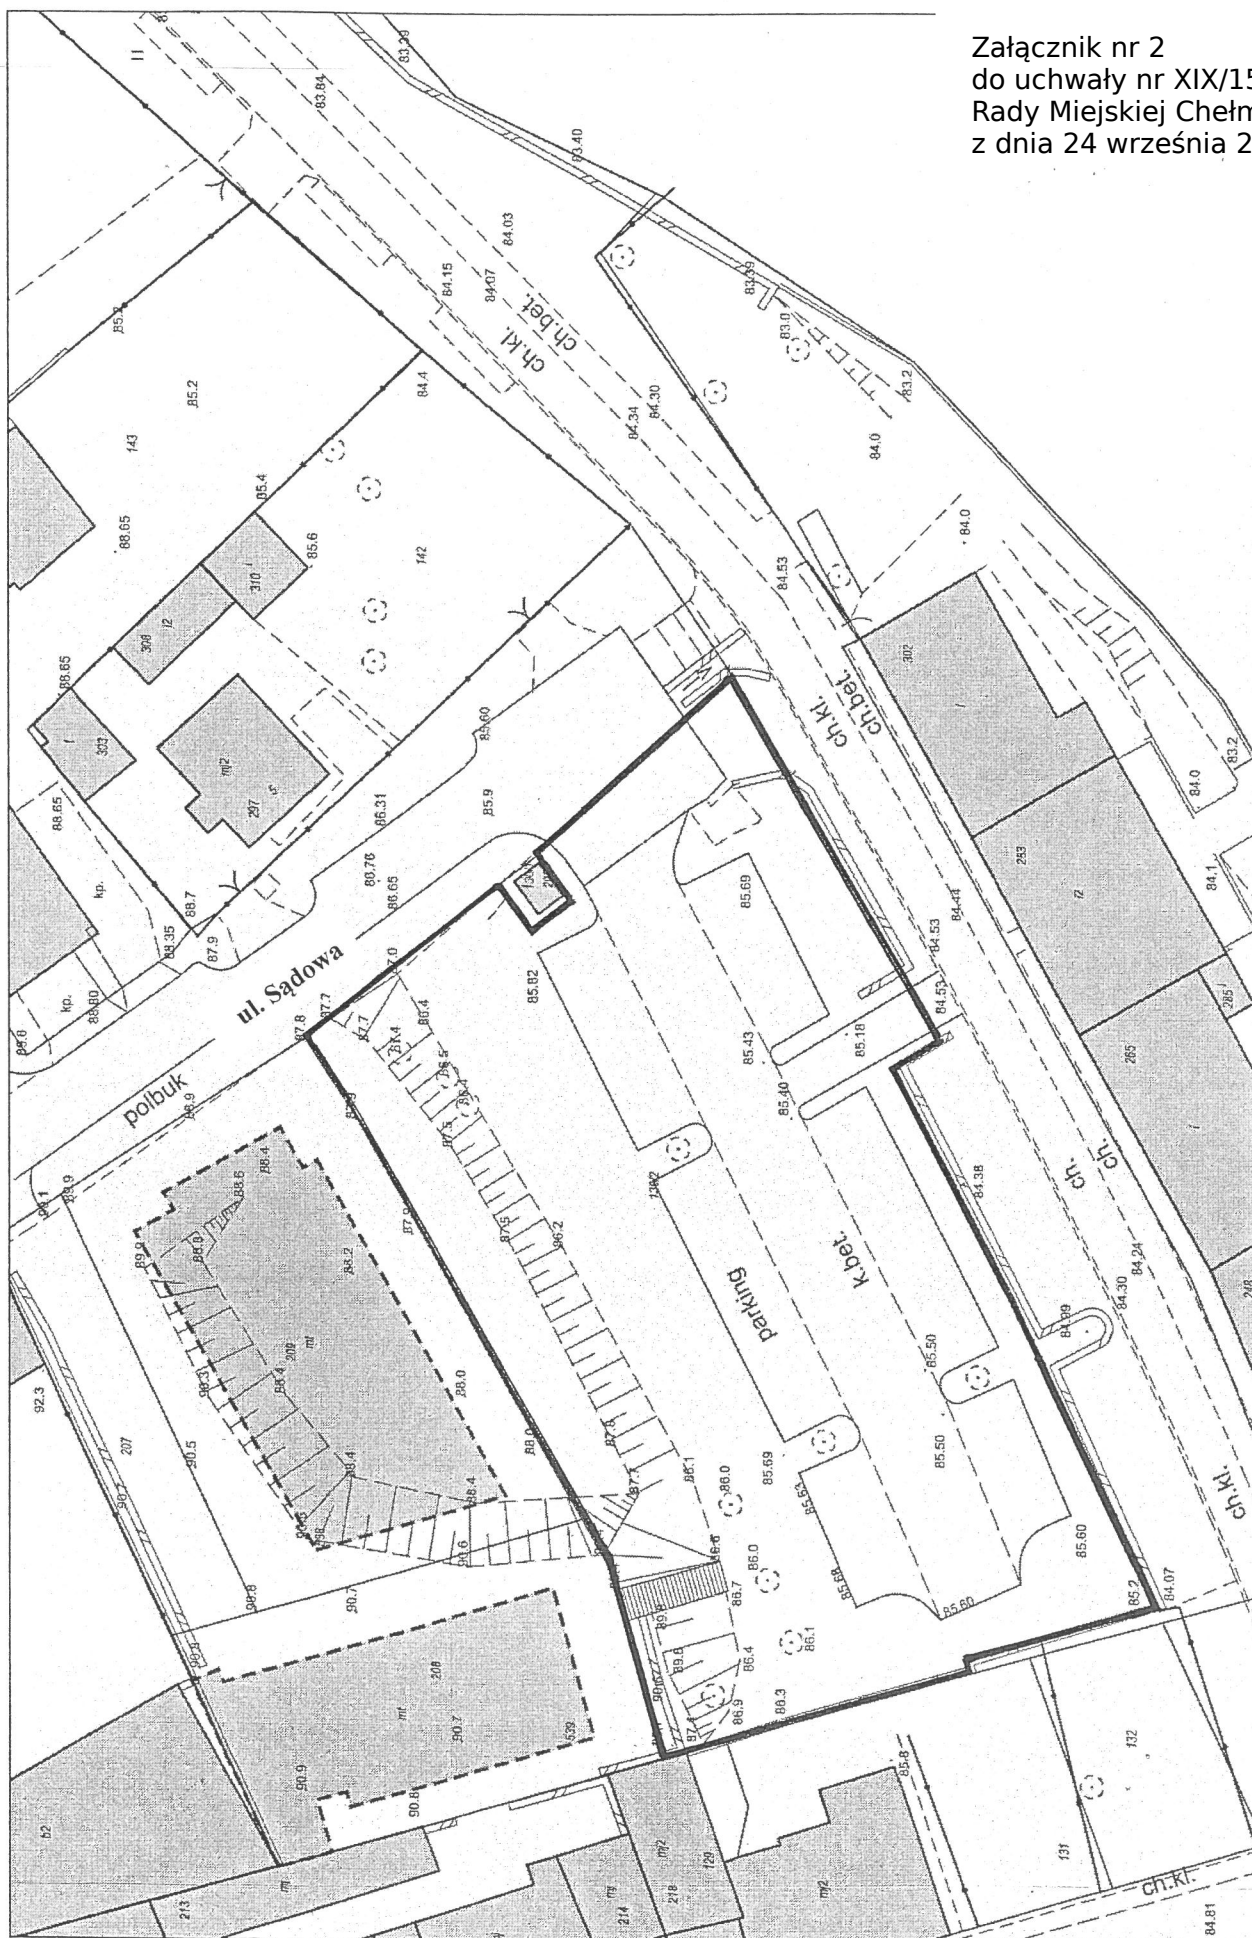

Wydruk w skali 1:500

UZASADNIENIE

do uchwały nr XIX/157/20 Rady Miejskiej Chełmży z dnia 24 września 2020 r. w sprawie zwiększenia dróg zaliczonych do dróg gminnych.

Zgodnie z art. 8 ust. 1 ustawy o drogach publicznych parkingi niezliczone do żadnej z kategorii dróg publicznych i niezlokalizowane w pasie drogowym tych dróg są drogami wewnętrznymi. Droga wewnętrzna, może być zaliczona do kategorii dróg publicznych (gminnych) w drodze Uchwały Rady Gminy po zasięgnięciu opinii właściwego Zarządu Powiatu. Parkingi przy ul. Sądowej i Łaziennej będące gruntami komunalnymi, zlokalizowane są przy drogach zaliczonych do kategorii dróg gminnych tj. ulicach Sądowej i Łaziennej. Przedmiotowe ulice znajdują się w strefie płatnego parkowania pojazdów, poszerzenie rzeczonych ulic o przylegające parkingi umożliwi włączenie do ww. strefy również przylegające parkingi. Zarząd Powiatu Toruńskiego pozytywnie zaopiniował projekt uchwały w sprawie zwiększenia dróg zaliczonych do dróg gminnych.

Wobec powyższego podjęcie niniejszej uchwały jest zasadne.