

Poświadczam się zgodność niniejszej kopii z treścią materiału państwowego zasobu geodezyjnego i kartograficznego	
Organ prowadzący państwowy zasób geodezyjny i kartograficzny	STAROSTA TORUŃSKI
Nazwa materiału zasobu	WZPZ
Identyfikator ewidencyjny materiału zasobu	P.0415
Data wykonania kopii	03 SIE. 2016
Imię, nazwisko i podpis osoby reprezentującej organ	STARSZY GEODETA

Województwo: kujawsko-pomorskie
Powiat: toruński
Jednostka ewidencyjna: 041501_1, Chełmża
Obręb: 0002, Obręb 02
Działka: 66, 67, 68, 69

MAPA ZASADNICZA

SKALA 1:1000

Układ wsp. płaskich: 2000 strefa 6 (18°), układ odn.: Kronsztadt 86

obr. Obręb 02 0002: dz. 66, 67, 68, 69
Seksje mapy: 6.195.26/21.5.6.105.26.21.4

USŁUGI GEODEZYJNE
Jerzy Glama
87-140 Chełmża
ul. Gen. Wł. Sikorskiego 1 m 7
GEODETA
Jerzy Glama
uprawnienia zawodowe
14299




ZMIANA MIEJSCOWEGO PLANU ZAGOSPODAROWANIA PRZESTRZENNEGO MIASTA CHEŁMŻY, DLA TERENU PRZY UL. GEN. JÓZEFA HALLERA O SYMBOLU PLANU C.11.MW,MN

RYSUNEK PLANU

SKALA 1:1000


WYRYS ZE STUDIUM UWARUNKOWAŃ I KIERUNKÓW ZAGOSPODAROWANIA PRZESTRZENNEGO MIASTA CHEŁMŻA uchwała nr XXV/205/00 Rady Miejskiej Chełmży z dnia 30 listopada 2000r. Planu Podstawowa (oryginał skala 1:10 000)

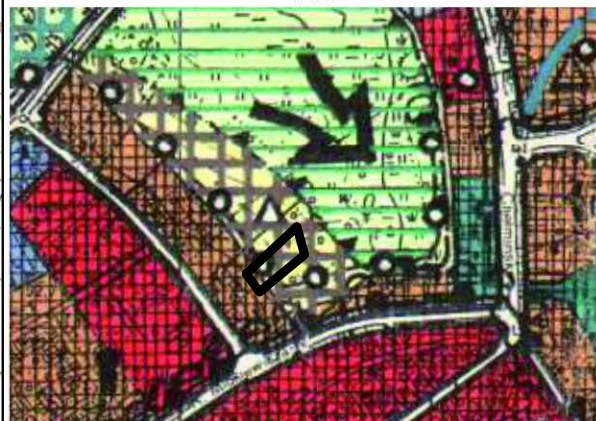

OZNACZENIA:
ORIENTACYJNA GRANICA OBSZARU OBJĘTEGO ZMIANĄ PLANU
OBSZARY PREDYSPOZYCJONOWANE DO ROZWOJU FUNKCJI MIESZKANIOWYCH
POSTULOWANE UŻYTKI EKOLOGICZNE
KLASY CZYSTOŚCI WÓD POWIERZCHNIOWYCH
CIĄGI EKOLOGICZNE
CEMENTARZE
USŁUGI CENTROWOCZNE
DZIAŁALNOŚĆ GOSPODARZA MIESZKALNICZWO
SPORT I REKREACJA

0 5 15 25 50m

ZALĄCZNIK NR 1 DO UCHWAŁY NR.....
RADY MIEJSKIEJ CHEŁMŻY Z DNIA.....
ORGAN SPORZĄDZAJĄCY: BURMISTRZ CHEŁMŻY

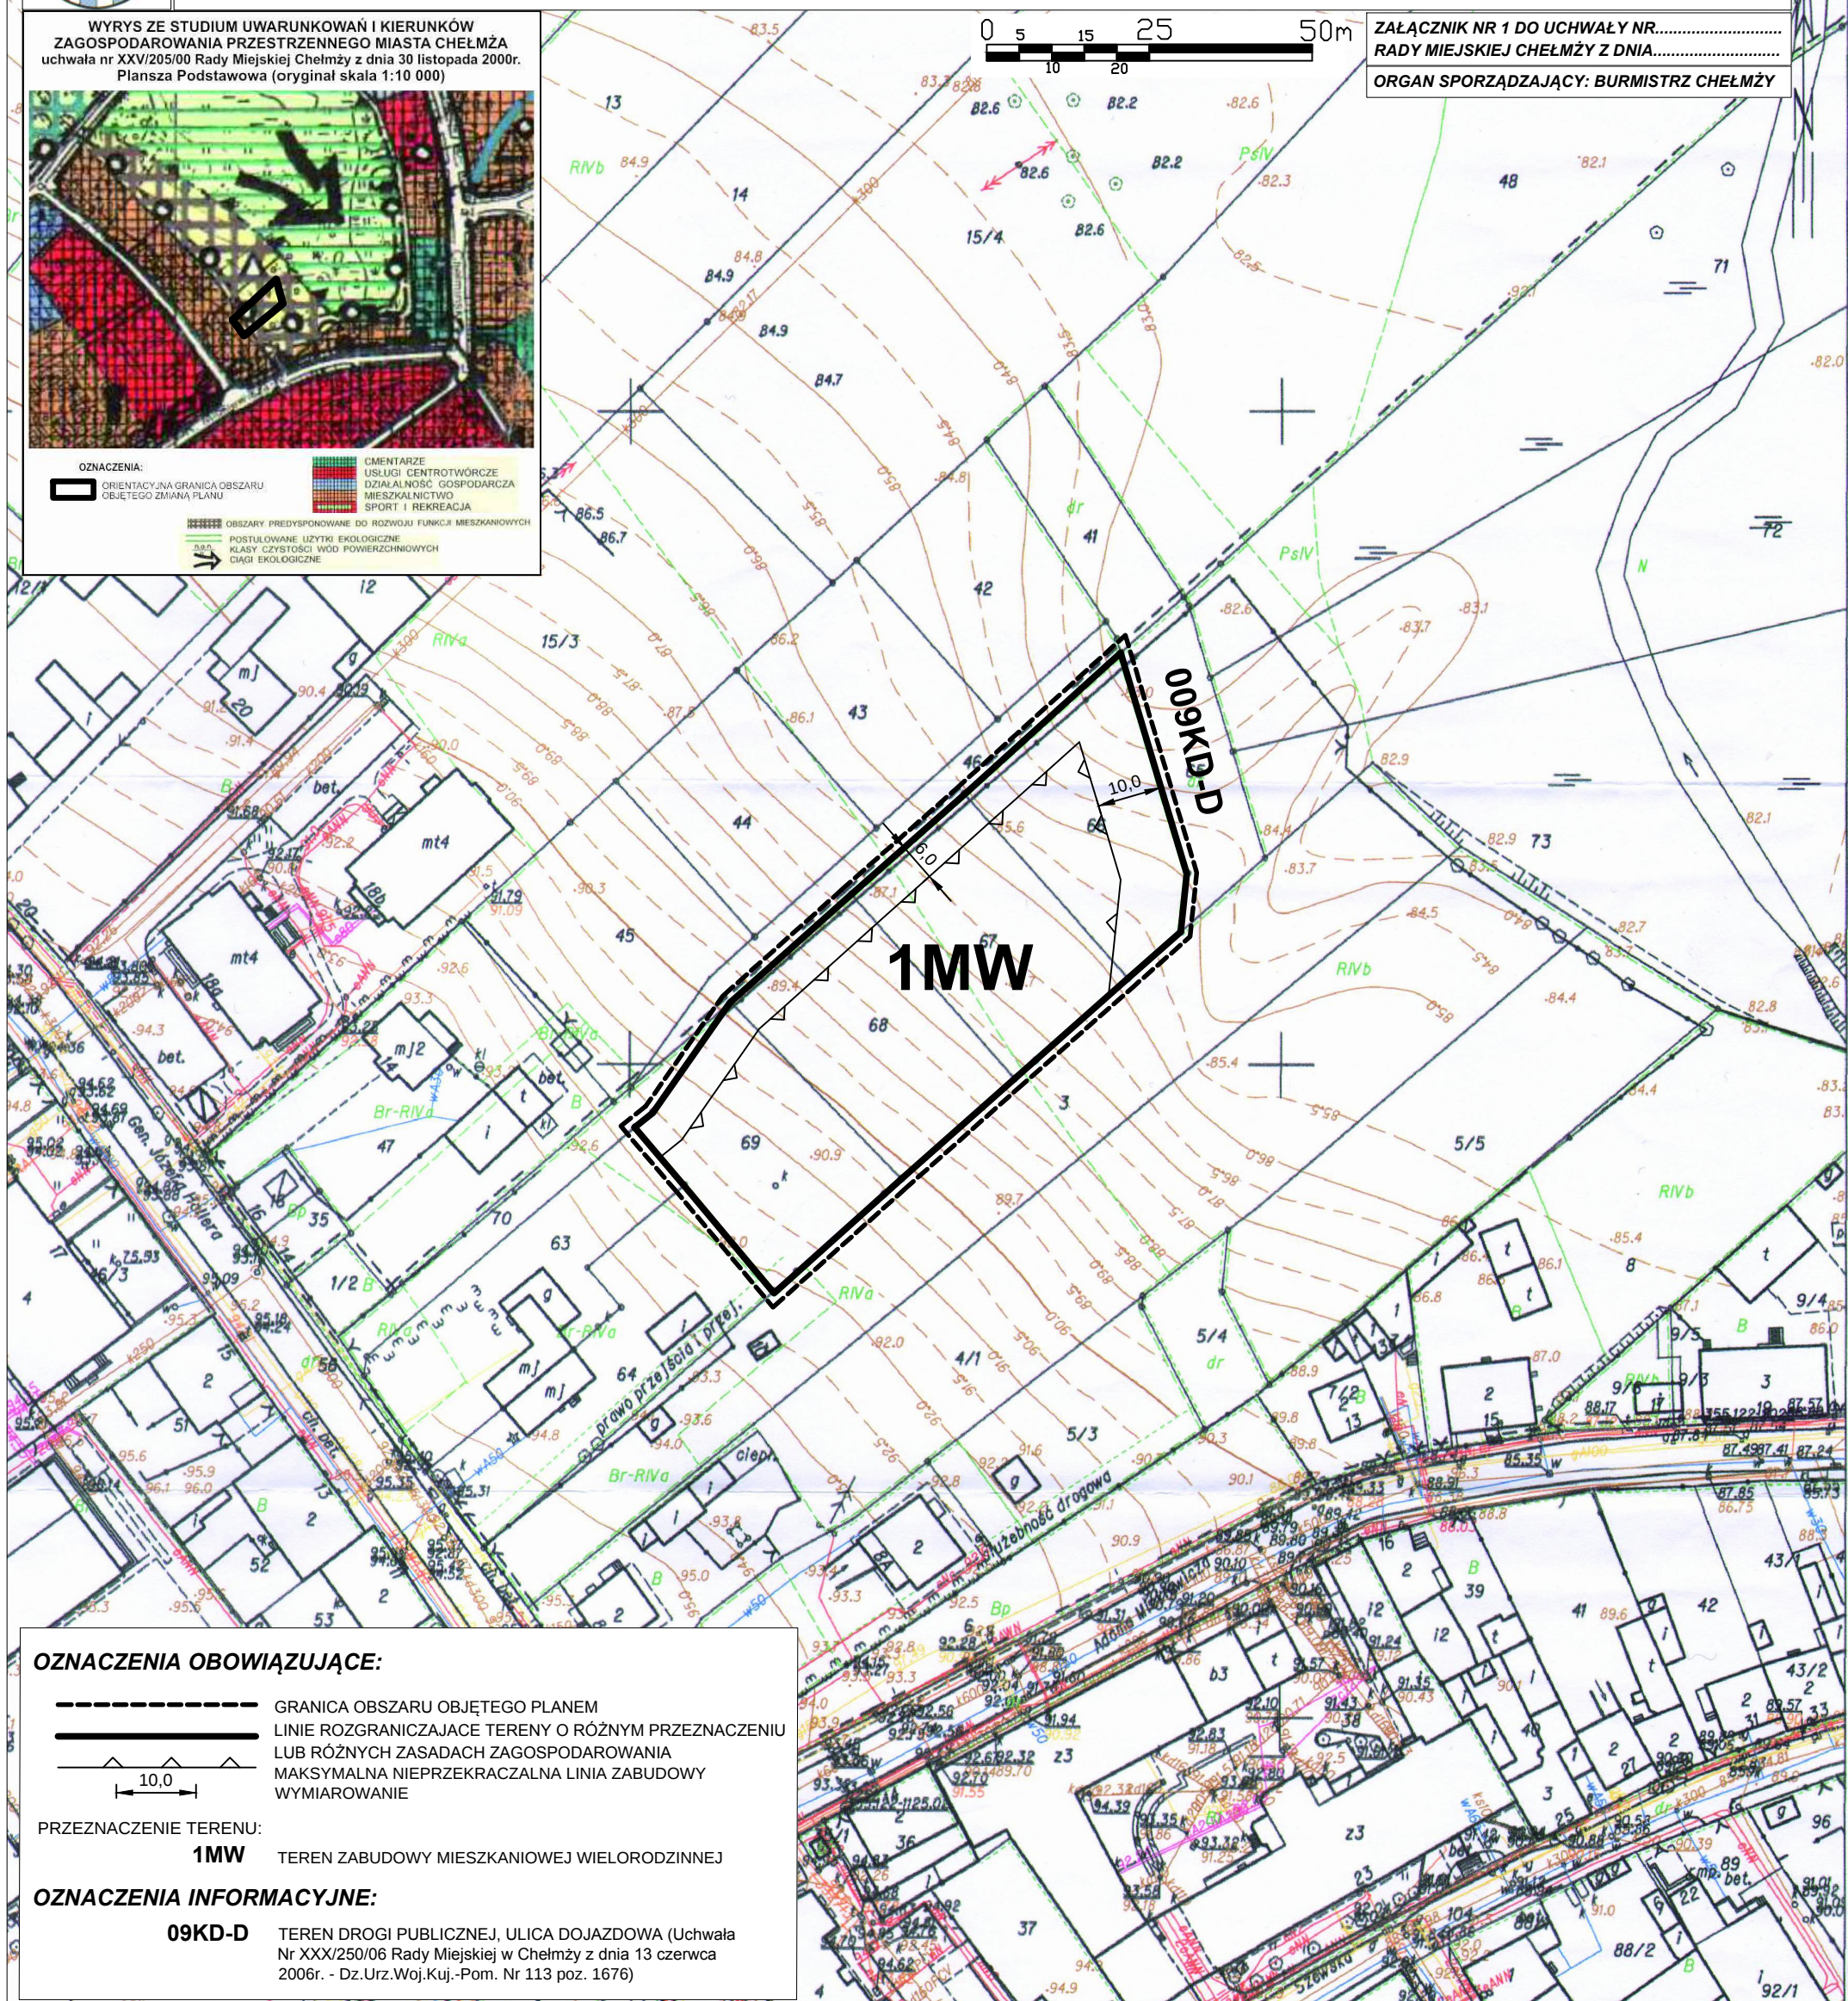

OZNACZENIA OBOWIĄZUJĄCE:

GRANICA OBSZARU OBJĘTEGO PLANEM
LINIE ROZGRANICZAJĄCE TERENY O RÓŻNYM PRZEZNACZENIU
LUB RÓŻNYCH ZASADACH ZAGOSPODAROWANIA
MAKSYMALNA NIEPRZEKRACZALNA LINIA ZABUDOWY
WYMIAROWANIE
10,0

PRZEZNACZENIE TERENU:

1MW

TEREN ZABUDOWY MIESZKANIOWEJ WIELORODZINNEJ

OZNACZENIA INFORMACYJNE:

009KD-D

TEREN DROGI PUBLICZNEJ, ULICA DOJAZDOWA (Uchwała Nr XXX/250/06 Rady Miejskiej w Chełmży z dnia 13 czerwca 2006r. - Dz.Urz.Woj.Kuj.-Pom. Nr 113 poz. 1676)