

Nazwa organu prowadzącego państwowy zasób geodezyjny i kartograficzny	STAROSTA TORUŃSKI
Identyfikator ewidencyjny materiału zasobu.	P.0415.
Nazwa materiału zasobu	MAPA
Data wykonania kopii materiałów do zasobu	PRACOWNIK I STOPNIA 6 PAZ. 2021
Imię, nazwisko i podpis osoby reprezentującej organ	Aleksandra Koryś

USŁUGI GEODEZYJNE  
Jerzy Glama  
87-140 Chełmża  
ul. Gen. Wł. Sikorskiego 1 m.7

Wykonak 6.10.2021r.

Województwo: kujawsko-pomorskie  
Powiat: toruński  
Jednostka ewidencyjna: 041501\_1, Chełmża  
Obręb: 0001, Obręb 01  
Działka: 42, 43, 44, 49

GEODETA  
Jerzy Glama  
uprawnienia zawodowe  
Nr 14299

MAPA ZASADNICZA  
SKALA 1:1000

Układ odniesienia: PL-ETRF 89, układ wsp. płaskich: PL-2000 strefa 6 (18°), układ wys.: PL-KRON86-NH




## ZMIANA MIEJSCOWEGO PLANU ZAGOSPODAROWANIA PRZESTRZENNEGO MIASTA CHEŁMŻY, DLA TERENU PRZY UL. GEN. JÓZEFA HALLERA

RYSUNEK PLANU

SKALA 1:1000

WYRYS ZE STUDIUM UWARUNKOWAŃ I KIERUNKÓW ZAGOSPODAROWANIA PRZESTRZENNEGO MIASTA CHEŁMŻA uchwała nr XXV/205/00 Rady Miejskiej Chełmży z dnia 30 listopada 2000r. Plansza Podstawowa (oryginał skala 1:10 000)

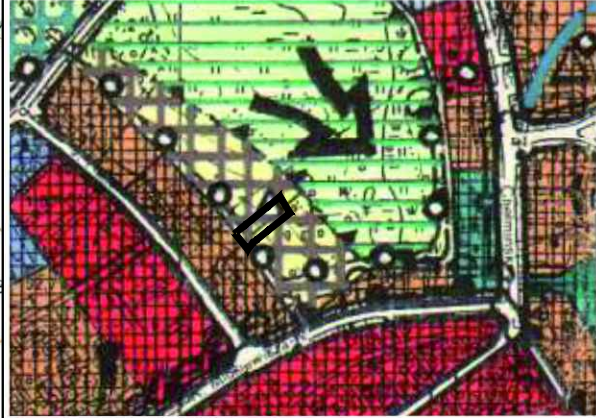


**OZNACZENIA:**  
ORIENTACYJNA GRANICA OBSZARU OBJĘTEGO ZMIANĄ PLANU  
OBSZARY PREDYSPOZYCJONOWANE DO ROZWOJU FUNKCJI MIESZKANIOWYCH  
POSTULOWANE (UŻYTKI EKologiczne)  
KLASY CZYSTOŚCI WOD POWIERZCHNIOWYCH  
CIĄGI EKologiczne

**OZNACZENIA:**  
CMENTARZE  
USŁUGI CENTROWOCZE  
DZIAŁALNOŚĆ GOSPODARZA  
MIESZKALNICTWO  
SPORT I REKREACJA



ZAŁĄCZNIK NR 1 DO UCHWAŁY NR .....  
RADY MIEJSKIEJ CHEŁMŻY Z DNIA .....  
ORGAN SPORZĄDZAJĄCY: BURMISTRZ CHEŁMŻY

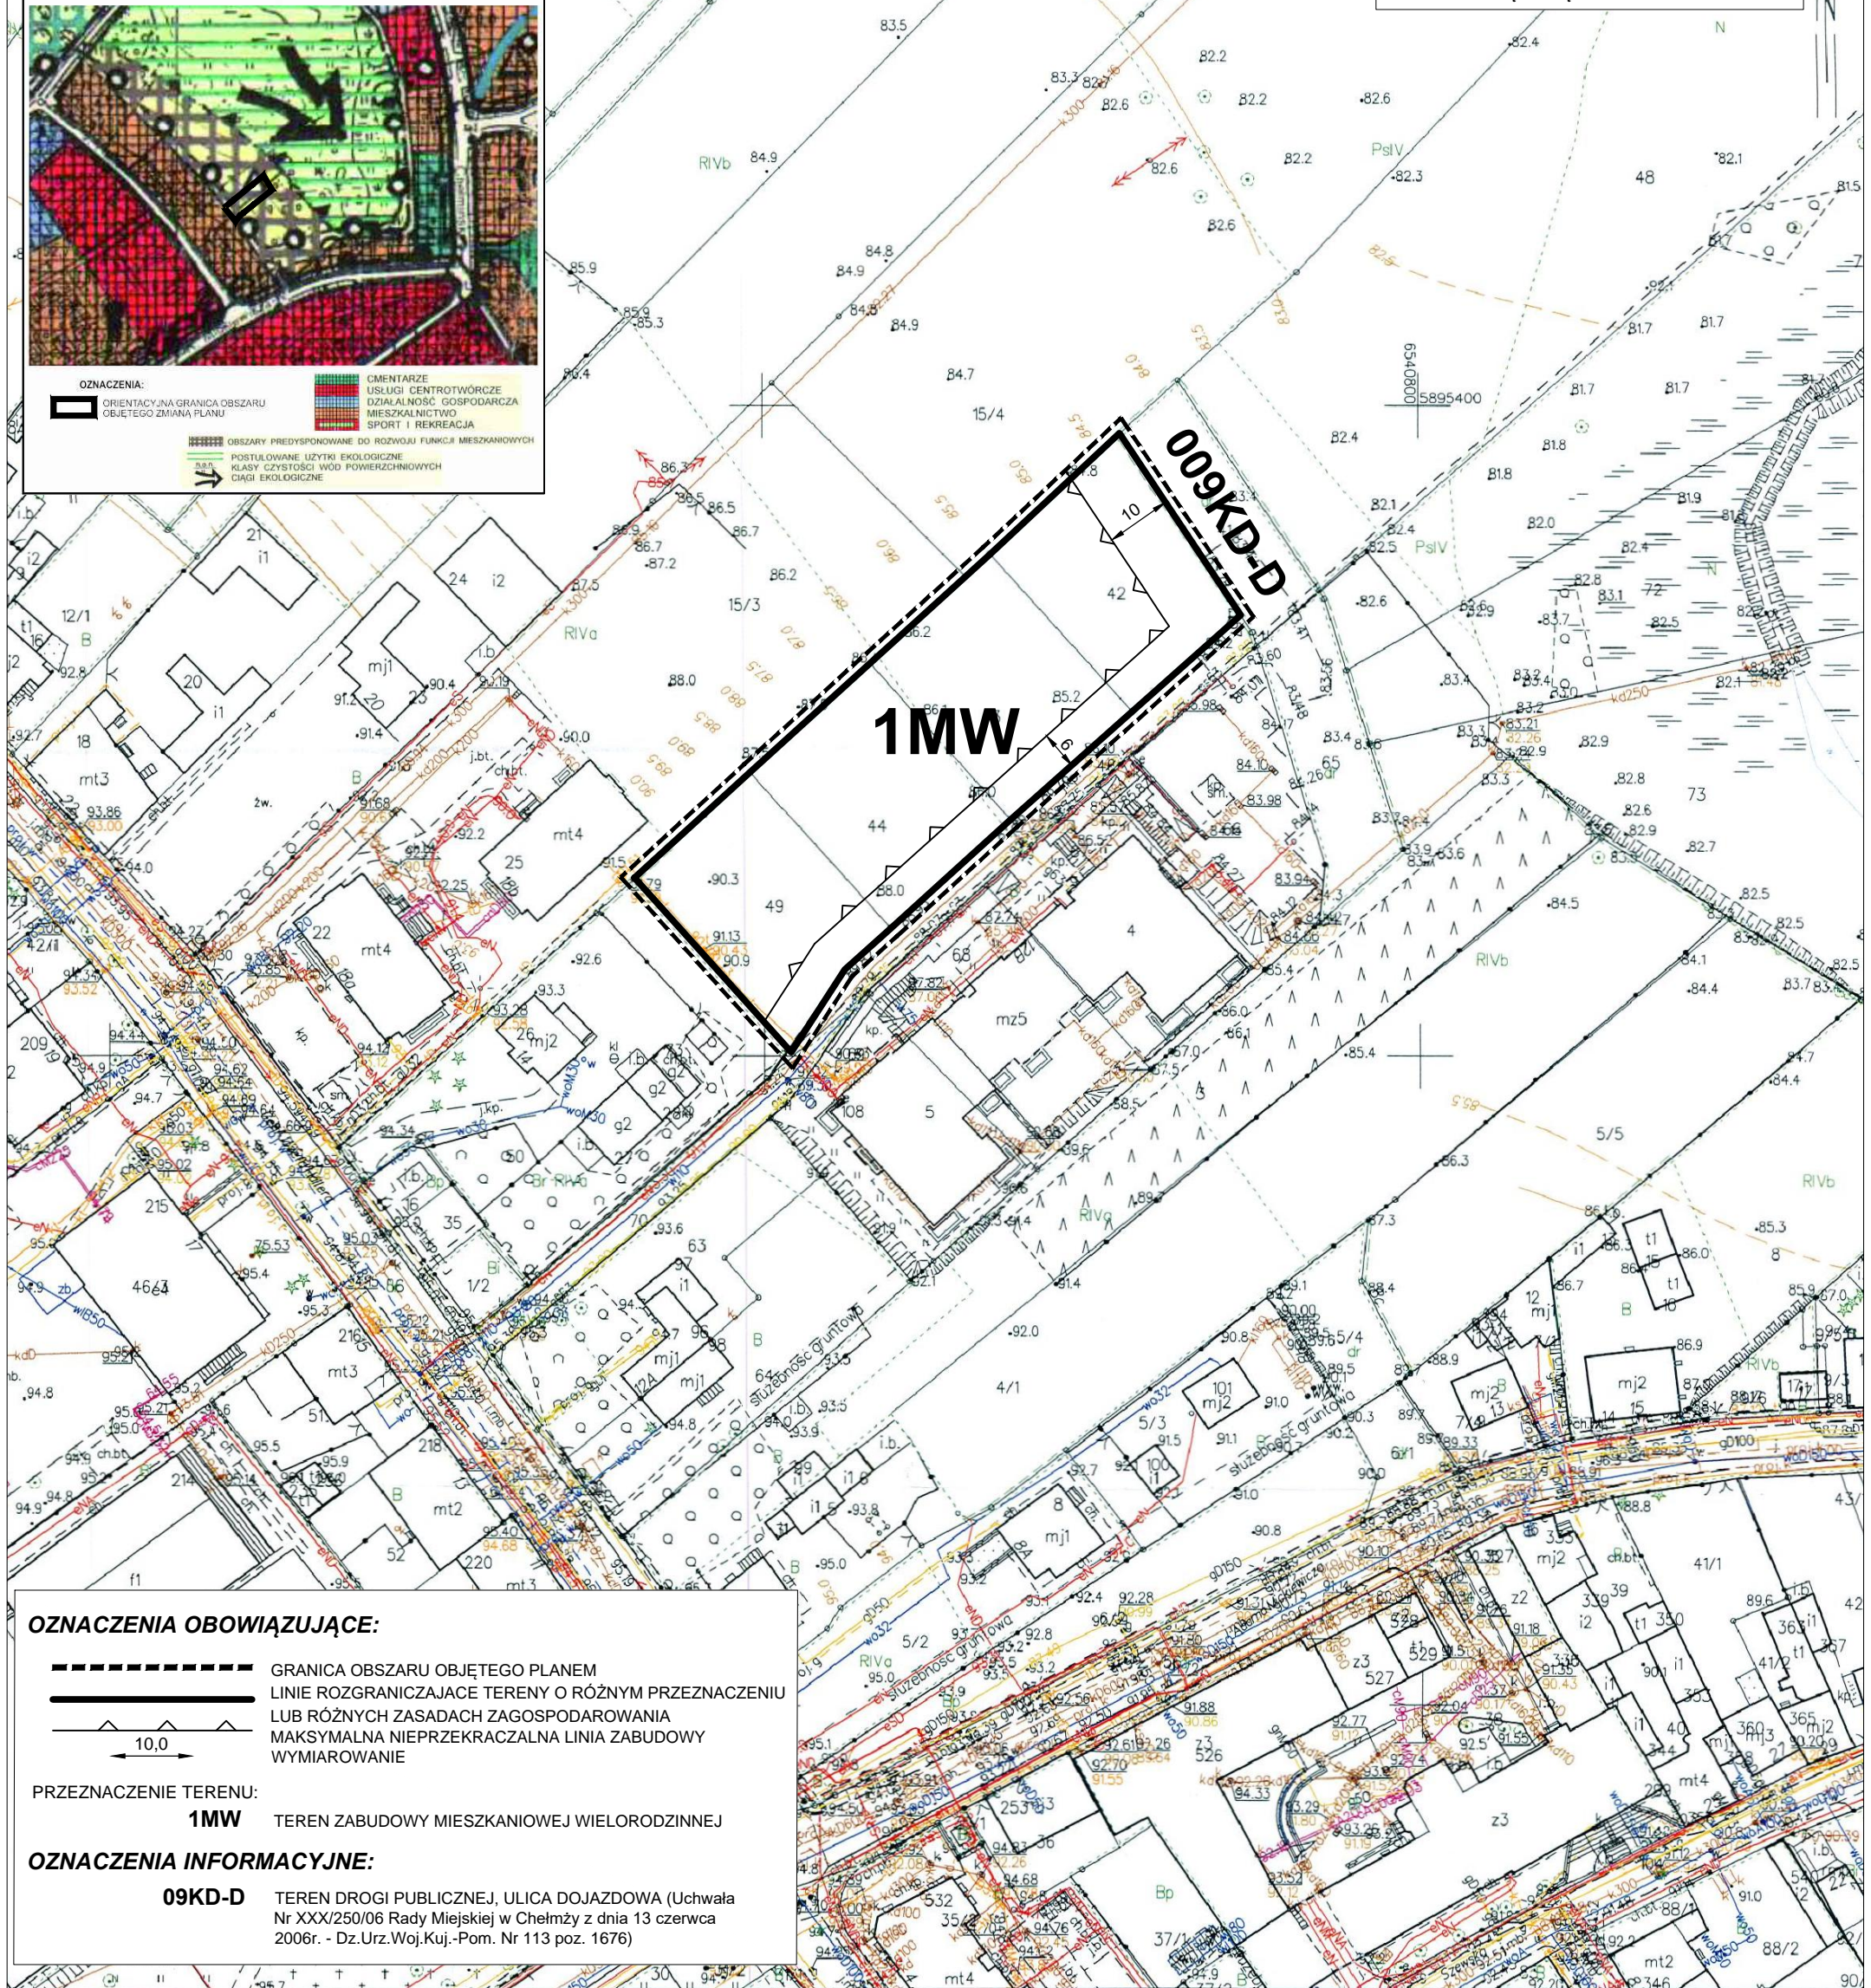

### OZNACZENIA OBOWIĄZUJĄCE:

- GRANICA OBSZARU OBJĘTEGO PLANEM
- LINIE ROZGRANICZAJĄCE TERENY O RÓŻNYM PRZEZNACZENIU LUB RÓŻNYCH ZASADACH ZAGOSPODAROWANIA
- MAKSYMALNA NIEPRZEKRACZALNA LINIA ZABUDOWY WYMIAROWANIE

PRZEZNACZENIE TERENU:

**1MW** TEREN ZABUDOWY MIESZKANIOWEJ WIELORODZINNEJ

### OZNACZENIA INFORMACYJNE:

**09KD-D** TEREN DRUGI PUBLICZNEJ, ULICA DOJAZDOWA (Uchwała Nr XXX/250/06 Rady Miejskiej w Chełmży z dnia 13 czerwca 2006r. - Dz.Urz.Woj.Kuj.-Pom. Nr 113 poz. 1676)