

Poświadczam zgodność niniejszej kopii z treścią materiału państwowego zasobu geodezyjnego i kartograficznego	
Organ prowadzący państwowy zasób geodezyjny i kartograficzny	STAROSTA TORUŃSKI
Nazwa materiału zasobu	MAPA
Identyfikator ewidencyjny materiału zasobu	P.0415.
Data wykonania kopii	2.1 LUT. 2020
Imię, nazwisko i podpis osoby reprezentującej organ	GEODETA

USŁUGI GEODEZYJNE
Jerzy Gliwa
87-140 Chełmża
ul. Gen. Wł. Sikorskiego 1 m.7

Województwo: kujawsko-pomorskie
Powiat: toruński
Jednostka ewidencyjna: 041501_1, Chełmża
Obręb: 0012, Obręb 12
Działka: 3/1, 3/3, 3/4, 3/5, 3/6

MAPA ZASADNICZA
SKALA 1:1000

Wykonał 21.02.2020r

GEODETA
Jerzy Gliwa
uprawnienia zawodowe
Nr 14299

Układ odniesienia: PL-ETRF89, układ wsp. płaskich: PL-2000 strefa 6 (18°), układ wys.: PL-KRON86-NH

Nie służy do celów projektowych

ZMIANA MIEJSCOWEGO PLANU ZAGOSPODAROWANIA PRZESTRZENNEGO, DLA TERENU POŁOŻONEGO PRZY ULICY PLAŻOWEJ


SKALA 1/1000

RYSUNEK PLANU

0 5 15 25 50m

ORGAN SPORZĄDZAJĄCY:
BURMISTRZ MIASTA CHEŁMŻY

ZAŁĄCZNIK NR 1 DO UCHWAŁY NR.....
RADY MIEJSKIEJ W CHEŁMŻY Z DNIA.....

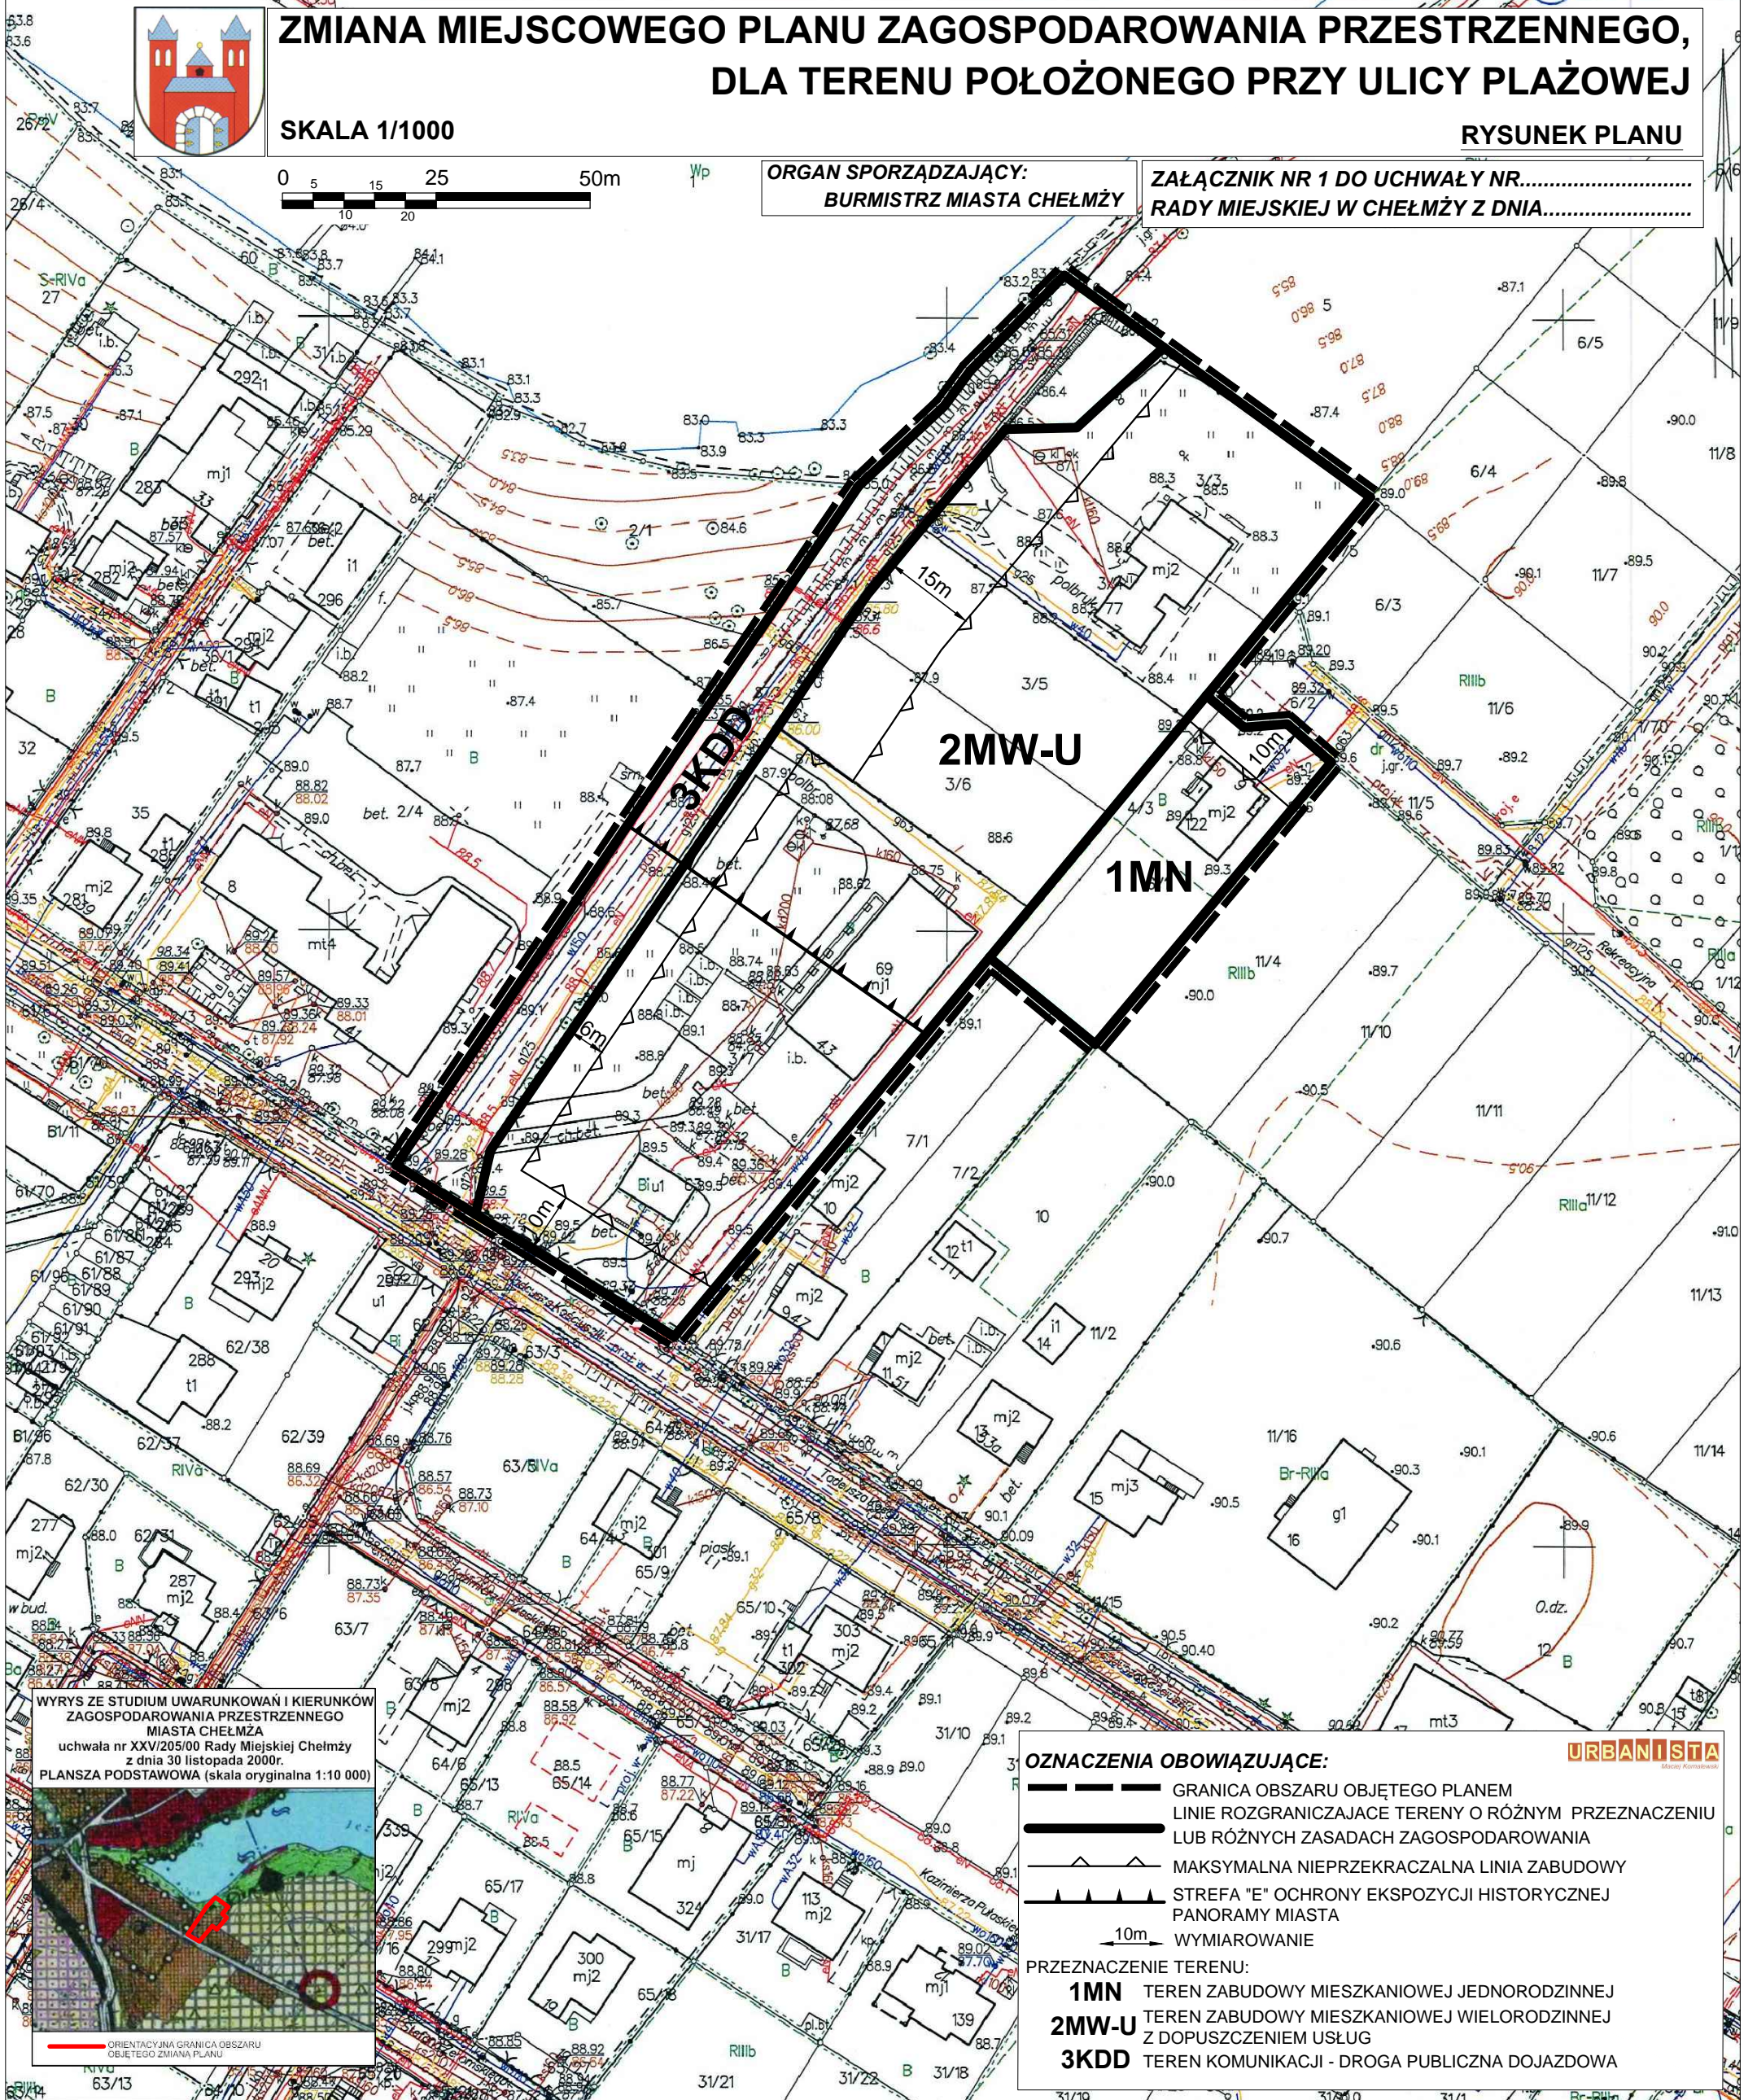

WYRYS ZE STUDIUM UWARUNKOWAŃ I KIERUNKÓW ZAGOSPODAROWANIA PRZESTRZENNEGO MIASTA CHEŁMŻA uchwała nr XXV/205/00 Rady Miejskiej Chełmża z dnia 30 listopada 2000r. PLANSZA PODSTAWOWA (skala oryginalna 1:10 000)



UZNAČZENIA OBOWIĄZUJĄCE:

- GRANICA OBSZARU OBJĘTEGO PLANEM
- LINIE ROZGRANICZAJĄCE TERENY O RÓŻNYM PRZEZNACZENIU LUB RÓŻNYCH ZASADACH ZAGOSPODAROWANIA
- MAKSYMALNA NIEPRZEKACZALNA LINIA ZABUDOWY
- STREFA "E" OCHRONY EKSPOZYCJI HISTORYCZNEJ PANORAMY MIASTA
- WYMIAROWANIE

PRZEZNACZENIE TERENU:

- 1MN** TEREN ZABUDOWY MIESZKANIOWEJ JEDNORODZINNEJ
- 2MW-U** TEREN ZABUDOWY MIESZKANIOWEJ WIELORODZINNEJ Z DOPUSZCZENIEM USŁUG
- 3KDD** TEREN KOMUNIKACJI - DROGA PUBLICZNA DOJAZDOWA

URBANISTA