


**ZMIANA MIEJSCOWEGO PLANU ZAGOSPODAROWANIA
PRZESTRZENNEGO W PÓŁNOCNO-WSCHODNIM
REJONIE MIASTA - CZĘŚĆ UL. TRAKT**

Załącznik nr 1
do uchwały
Rady Miejskiej Chełmży
z dnia 2017 r.

Organ sporządzający:
Burmistrz Miasta Chełmża

RYSUNEK ZMIANY PLANU

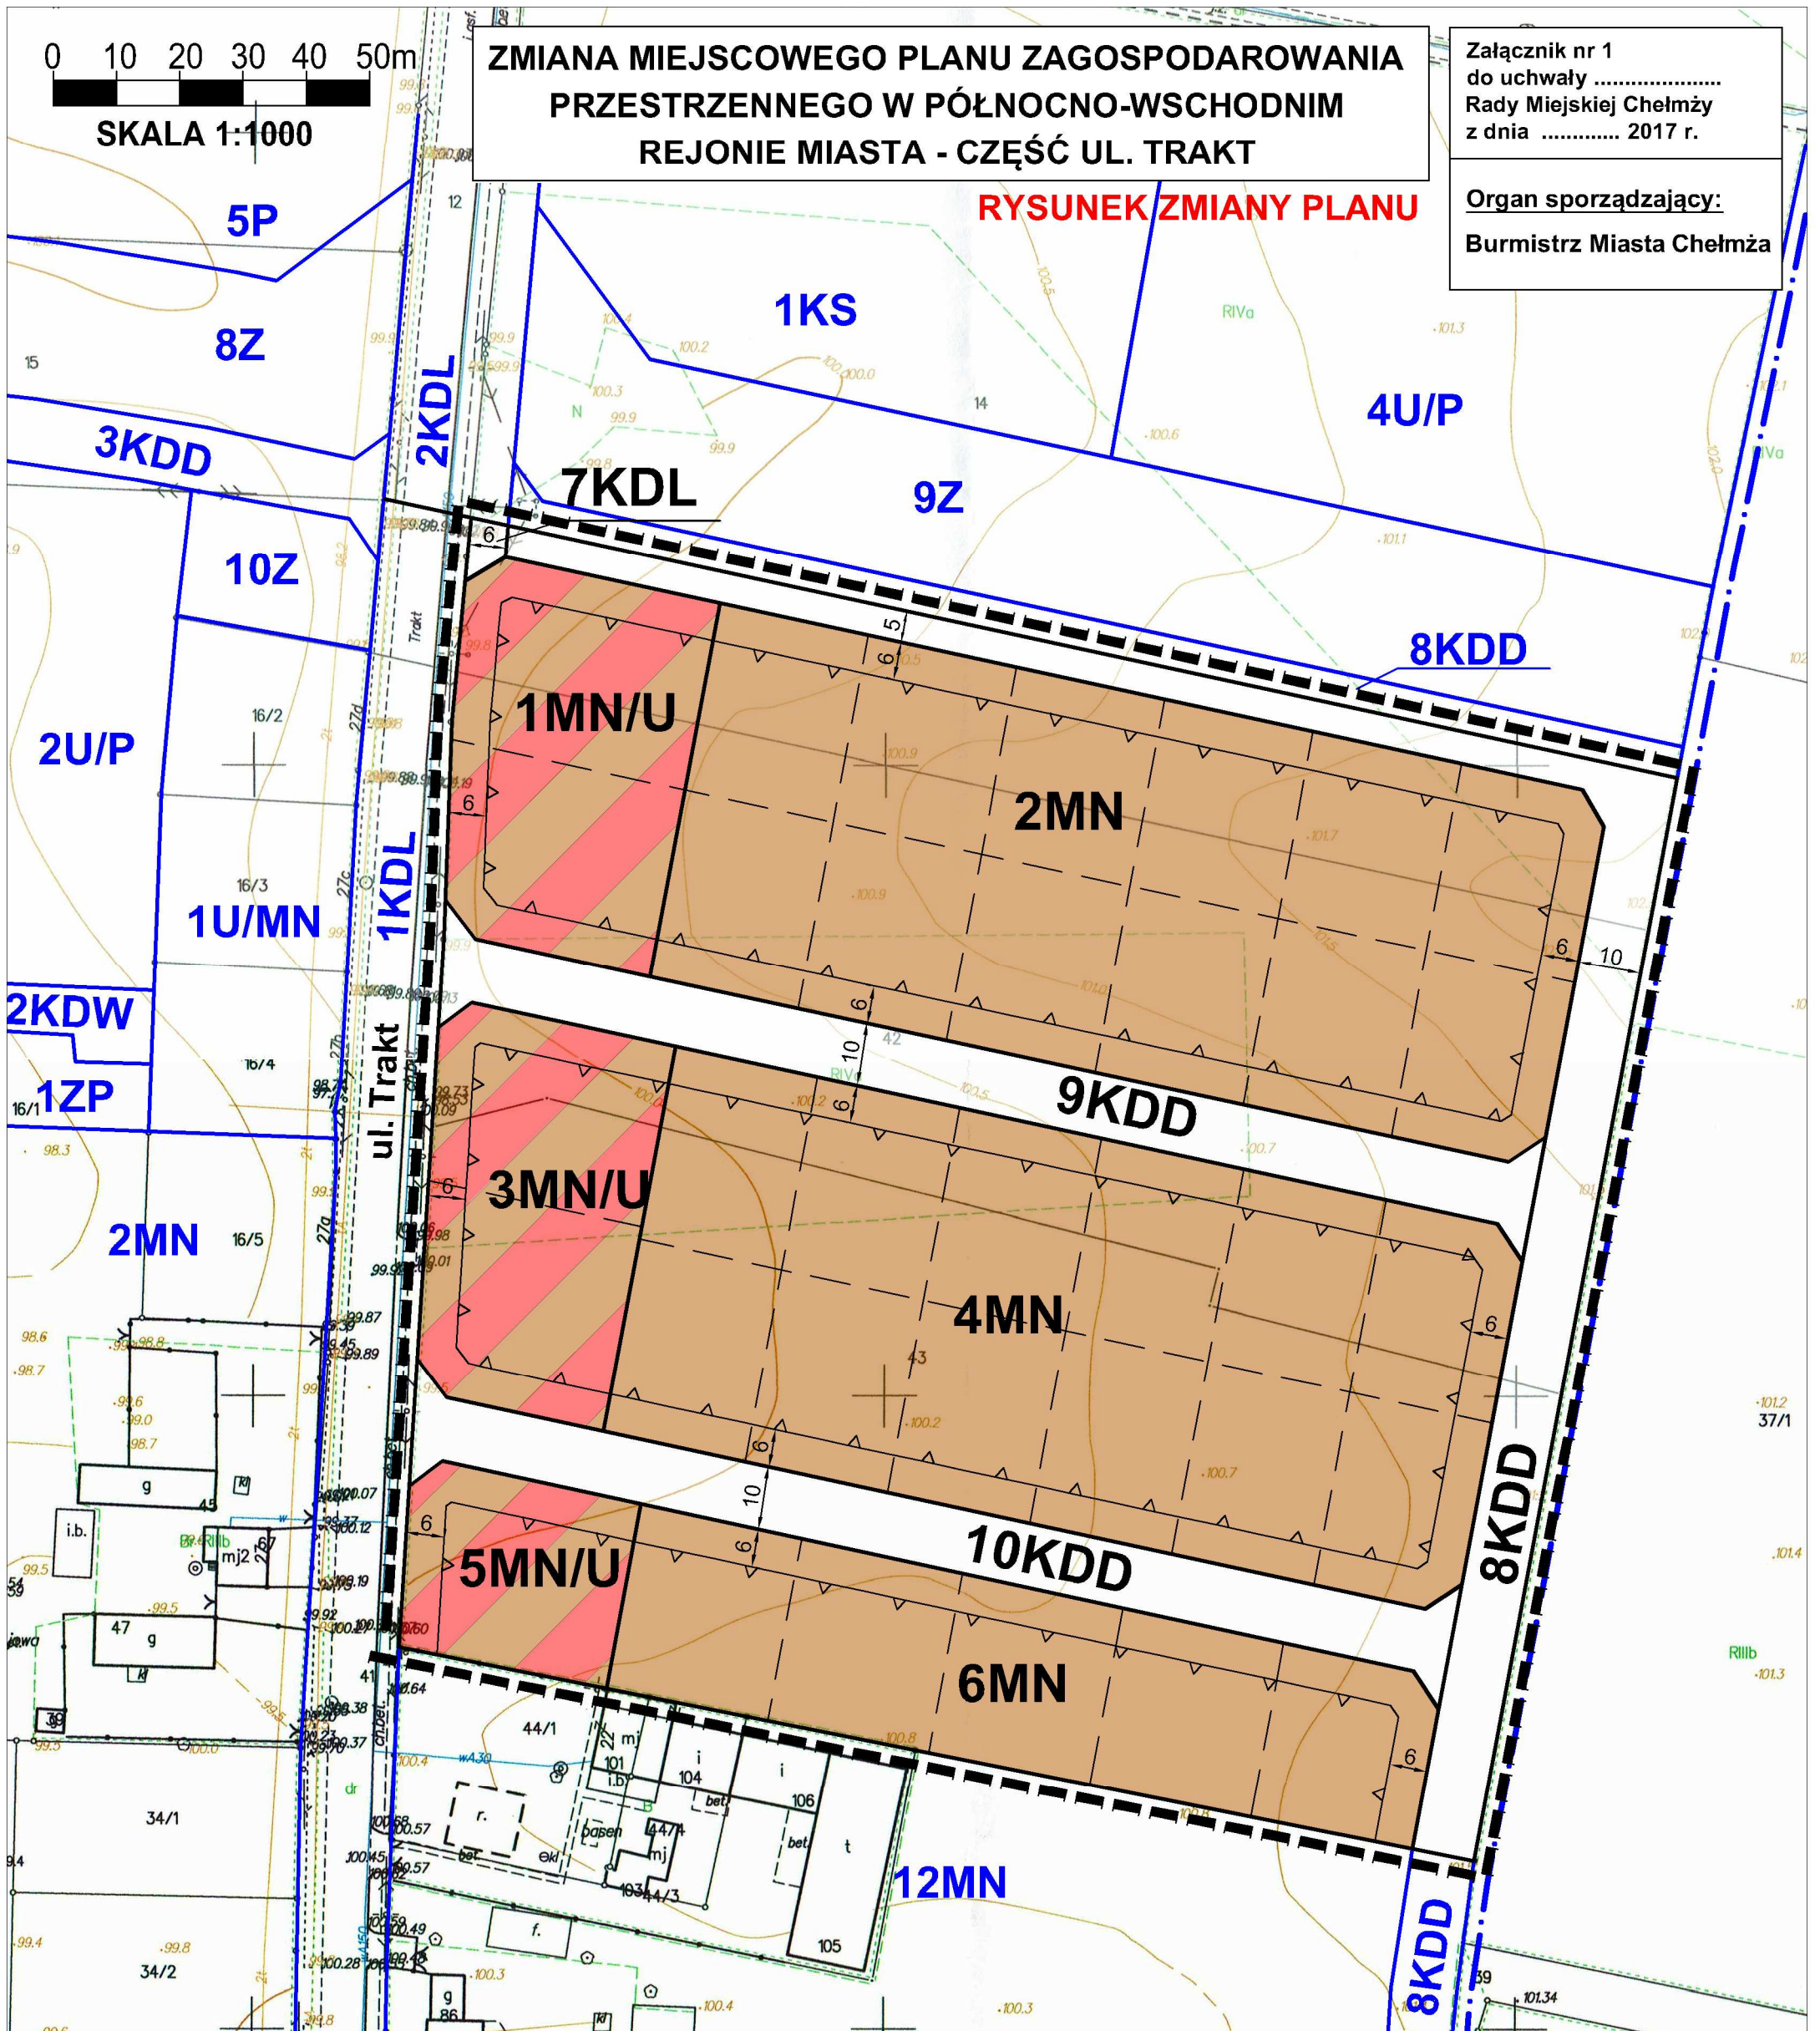

OZNACZENIA:

USTALENIA ZMIANY PLANU

- granica obszaru objętego zmianą planu
- linie rozgraniczające tereny o różnym przeznaczeniu lub o różnych zasadach zagospodarowania
- maksymalne nieprzekraczalne linie zabudowy
- 1MN** symbol terenu
- wymiarowanie

PRZEZNACZENIE TERENÓW

MN/U	tereny zabudowy mieszkaniowej jednorodzinnej i usługowej
MN	tereny zabudowy mieszkaniowej jednorodzinnej
KDL	tereny komunikacji publicznej - droga lokalna
KDD	tereny komunikacji publicznej - droga dojazdowa

OZNACZENIA INFORMACYJNE

- orientacyjne linie podziału na działki budowlane
- ul. Trakt** nazwy ulic

OZNACZENIA PLANU OBOWIĄZUJĄCEGO W SĄSIEDZTWIE:
uchwała XXII/131/08 Rady Miejskiej Chełmży z dnia 29 października 2008 r.

- granica obszaru objętego planem
- linie rozgraniczające tereny o różnym przeznaczeniu lub różnych zasadach zagospodarowania
- 1KD-L** symbol terenu

ETAP PRAC:	projekt 25.09.2017 r.
JEDNOSTKA PROJEKTOWA:	A-PLAN Usługi urbanistyczne Agnieszka Wydra ul. Grudziądzka 45, 86-302 Nowa Wieś e-mail: a-plan@op.pl, tel. 609 315 988