


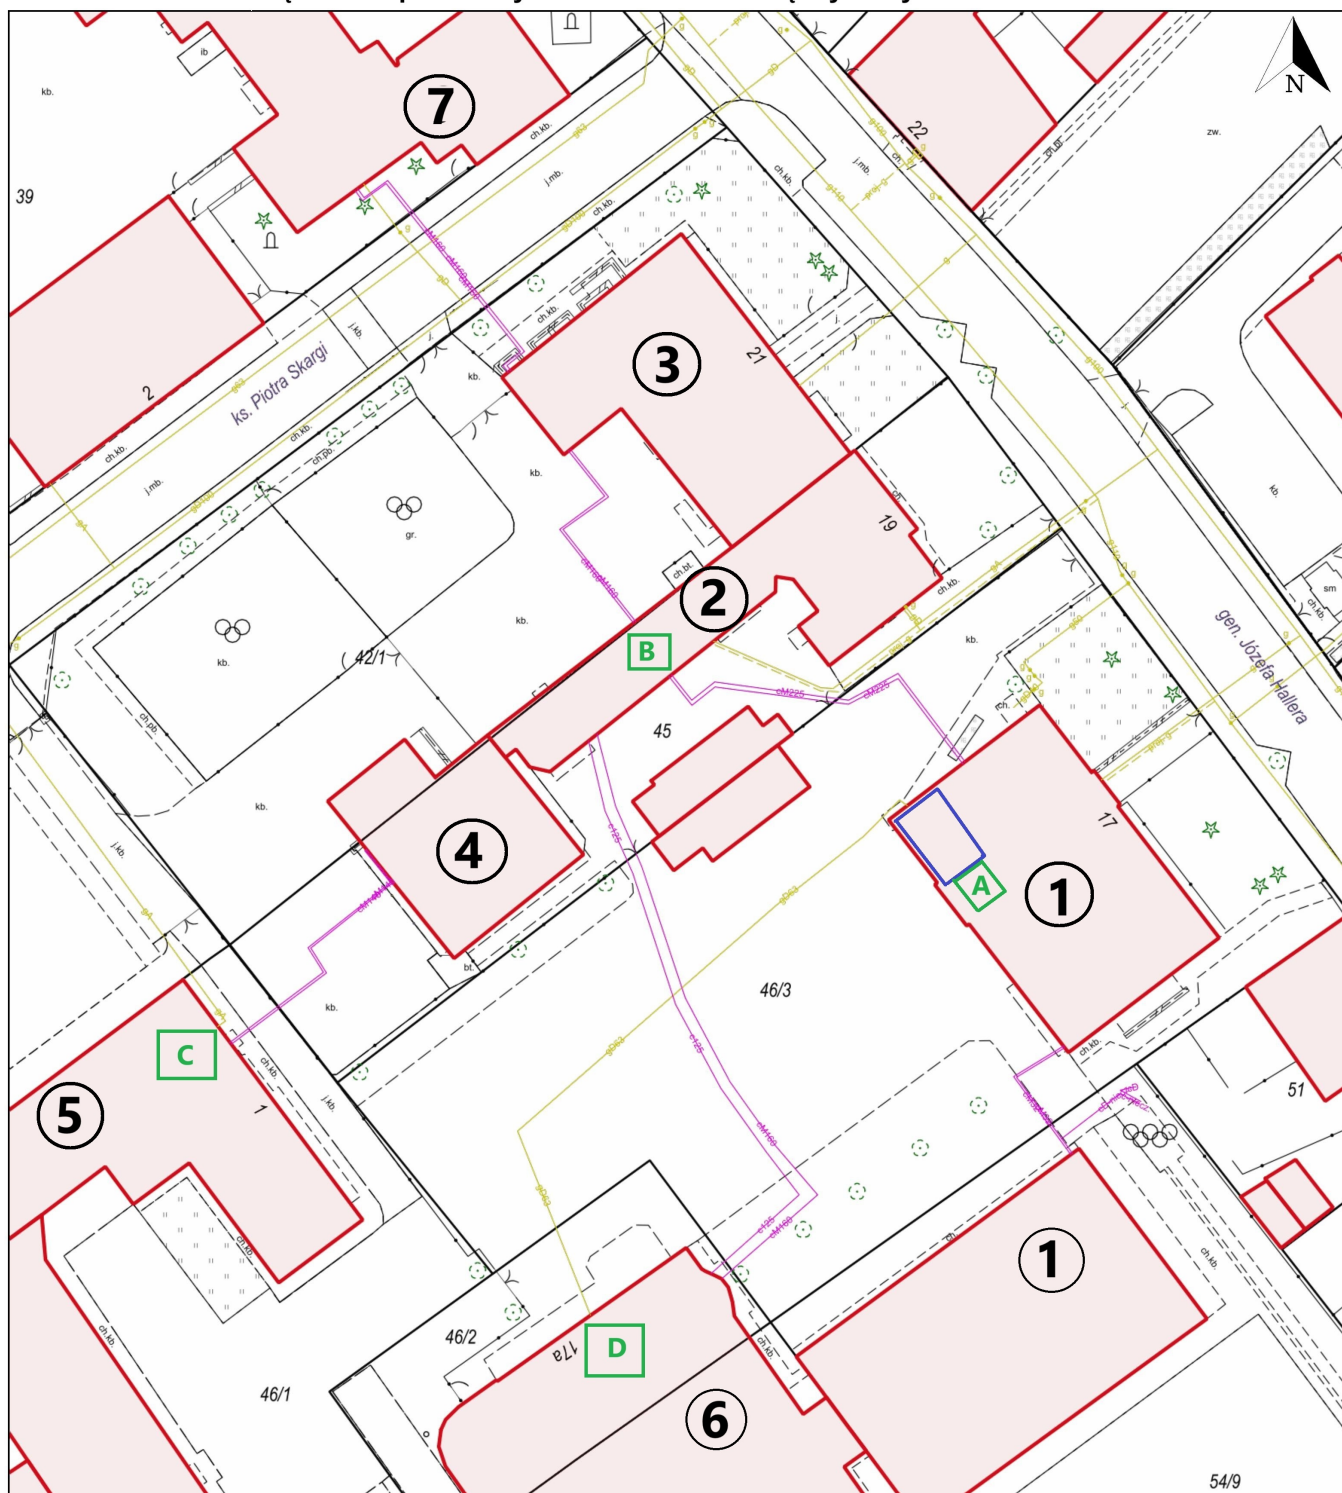

LEGENDA:

- kotłownia centralna zlokalizowana w SP 2
- A** - węzeł ciepłowniczy dla SP 2
- B** - węzeł ciepłowniczy dla MOPS
- C** - węzeł ciepłowniczy dla SP 3
- D** - węzeł ciepłowniczy dla hali sportowej
- sieci c.o. między budynkami

- 1** - budynek Szkoły Podstawowej nr 2
- 2** - budynek MOPS i mieszkalny
- 3** - budynek Przedszkola Miejskiego nr 2 a
- 4** - budynek Przedszkola Miejskiego nr 2 b
- 5** - budynek Szkoły Podstawowej nr 3
- 6** - budynek hali sportowej
- 7** - budynek Zespołu Szkół Ponadpodstawowych