

**ZARZĄDZENIE Nr...6/GKM/03.....
BURMISTRZA MIASTA CHEŁMŻY
z dnia...21...stycznia 2003 r.:**

w sprawie zatwierdzenia istotnych elementów postępowania o udzielenie zamówienia publicznego dotyczącego utrzymania i konserwacji urządzeń melioracyjnych znajdujących się na terenie miasta Chełmży w latach 2003 - 2005.

Na podstawie art. 30 ust.1 i ust.2 pkt 4 ustawy z dnia 8 marca 1990r. o samorządzie gminnym (Dz. U. z 2001r., Nr 142, poz.1591 z późn.zm.), art. 4 ust. 1 pkt 1, art. 30 i art. 20a ust. 3 i 4 ustawy z dnia 10 czerwca 1994r. o zamówieniach publicznych (Dz. U. z 2002r. Nr 72, poz.664 z późn. zm) oraz § 6 rozporządzenia Rady Ministrów z dnia 4 czerwca 2002r. w sprawie szczegółowych zasad powoływania członków komisji przetargowej oraz trybu jej pracy (Dz. U. z 2002r., Nr 82, poz. 743 z późn. zm.) zarządza się co następuje:

- § 1. Zatwierdza się tryb postępowania – przetarg nieograniczony, dla udzielenia zamówienia dotyczącego utrzymania i konserwacji urządzeń melioracyjnych znajdujących się na terenie miasta Chełmży w latach 2003 - 2005.
- § 2. Zatwierdza się specyfikację istotnych warunków zamówienia, dla zadania o którym mowa w § 1, stanowiącą załącznik do niniejszego zarządzenia.
- § 3. Zatwierdza się cenę za wydanie specyfikacji na kwotę 20,00zł brutto z VAT (słownie dwadzieścia złotych 00/100).
- § 4. Wykonanie uchwały powierza się Przewodniczącemu Komisji Przetargowej.
- § 5. Uchwała wchodzi w życie z dniem podjęcia.



BURMISTRZ
mgr Jerzy Czerwiński

Uzasadnienie

do zarządzenia nr 61GKM/03..... Burmistrza Miasta Chełmży
z dnia 21.01.2003r. w sprawie zatwierdzenia istotnych elementów postępowania o udzielenie zamówienia publicznego dotyczącego utrzymania i konserwacji urządzeń melioracyjnych znajdujących się na terenie miasta Chełmży w latach 2003 - 2005.

Zgodnie z ustawą z dnia 10 czerwca 1994r. o zamówieniach publicznych (Dz.U. z 2002r. Nr 72, poz. 664 z późn.zm.) zamówienia publiczne o wartości przekraczającej 3.000 EURO wymagają wyłonienia wykonawcy w trybie przewidzianym w/w ustawą. Koszt robót związanych z utrzymaniem i konserwacją urządzeń melioracyjnych znajdujących się na terenie miasta Chełmży w jednym roku wynosi ok. 28.000,00zł (ok. 7000 EURO), czyli przekroczą wartość 3.000 EURO. Podstawowym trybem udzielenia zamówienia publicznego jest przetarg nieograniczony, który zaproponowano w celu wyboru wykonawcy na świadczenie przedmiotowej usługi w latach 2003 - 2005 roku.

Stosownie do § 6 pkt 2 rozporządzenia Rady Ministrów z dnia 4 czerwca 2002r. w sprawie szczegółowych zasad powoływania członków komisji przetargowej oraz trybu jej pracy (Dz.U. z 2002r. Nr 82, poz. 743 z późn.zm) niezbędnym było przygotowanie specyfikacji istotnych warunków zamówienia.

Ogłoszenie przetargowe będzie opublikowane w prasie, wywieszane na tablicy ogłoszeń Urzędu Miasta Chełmży oraz znajdzie się na stronie internetowej Urzędu Miasta Chełmży.

Wobec powyższego podjęcie zarządzenia jest zasadne.

BURMISTRZ
mgr Jerzy Czerwiński

Załącznik nr 1
do Zarządzenia Burmistrza Miasta Chełmży
nr 6/G.K.M.1.03z dnia 21 stycznia 2003r

SPECYFIKACJA ISTOTNYCH WARUNKÓW ZAMÓWIENIA

na utrzymanie i konserwację urządzeń melioracyjnych znajdujących się na terenie miasta Chełmży.

1. Informacje o zamawiającym.

Zamawiający:
Burmistrz Miasta Chełmża
ul. Gen.J.Hallera 2
87-140 Chełmża
tel. 0-56 675-22-91 fax. 0-56 675-21-22
NIP 879-10-12-391
REGON 000523494
Konto: Bank Spółdzielczy w Brodnicy o/Chełmża
nr 17001173-94841017-2209955-36001-01
Płatnik VAT - tak

2. Informacje o przedmiocie przetargu - opis zadania.

Przedmiotem przetargu jest utrzymanie i konserwacja urządzeń melioracyjnych znajdujących się na terenie miasta Chełmży w okresie od dnia 10.03.2003r. do dnia 31.12.2005r. Szczegółowy zakres zamówienia – prac, jak i charakterystyka urządzeń melioracyjnych, załączony jest w dalszej części specyfikacji (charakterystyka strony od 7 do 10 oraz zakres prac - załącznik nr 2).

3. Opis sposobu przygotowania oferty.

Oferta powinna zawierać.

- koszt wykonania - wraz z podatkiem VAT, w 2003r.

Postać oferty.

Oferta powinna zawierać wszystkie dokumenty wymagane niniejszą specyfikacją. Oferta powinna być sporządzona w języku polskim a jej wszystkie strony powinny być podpisane przez osobę uprawnioną do występowania w imieniu oferenta. Każdy oferent może złożyć w niniejszym przetargu tylko jedną ofertę pod rygorem wykluczenia z przetargu. Cena ofertowa powinna być podana cyfrowo i słownie. Oferty składane są w jednym egzemplarzu.

Opakowanie i oznakowanie oferty.

Oferty należy składać w nieprzejrzyistych i zamkniętych kopertach lub opakowaniach. Należy stosować koperty lub opakowania zewnętrzne i wewnętrzne. Koperta zewnętrzna powinna być zaadresowana i oznakowana w następujący sposób:

Urząd Miasta Chełmży, 87-140 Chełmża, ul.Gen.J.Hallera 2, "Oferta przetargowa na utrzymanie i konserwację urządzeń melioracyjnych znajdujących się na terenie miasta Chełmży Nie otwierać przed dniem 20.02.2003r. godz. 11⁰⁰".

Koperta wewnętrzna powinna być zaadresowana i oznakowana jak wyżej, a ponadto opatrzona nazwą i dokładnym adresem oferenta.

4. Informacja o składaniu ofert cząstkowych.

Nie dopuszcza się składania ofert cząstkowych, oferta musi obejmować całość zamówienia.

5. Warunki wymagane od wykonawców i dokumenty uwiarygadniające.

Warunkiem przystąpienia przez oferenta do przetargu będzie:

- wyrażenie zgody na 30 dniowy termin płatności faktur.

Wymagane świadectwa wiarygodności technicznej, ekonomicznej i finansowej wykonawcy.

Wiarygodność ekonomiczna i techniczna oferenta oraz przygotowanie techniczne będzie oceniana na podstawie:

- a/ wyciągu z właściwego rejestru stwierdzającego stan prawny, miejsce rejestracji i charakter działalności gospodarczej wystawionego nie wcześniej niż 6 miesięcy przed upływem terminu składania ofert,
- b/ zaświadczenia z Urzędu Skarbowego o braku zaległości podatkowych wystawionego nie wcześniej niż 6 tygodni przez upływem terminem składania ofert,
- c/ zaświadczenia z Zakładu Ubezpieczeń Społecznych o opłacaniu składek na ubezpieczenie społeczne wystawionego nie wcześniej niż 6 tygodni przez upływem terminem składania ofert,
- d/ informacji z Krajowego Rejestru Karnego w zakresie określonym w art.19 ust.1 pkt 4 i 5 ustawy o zamówieniach publicznych wystawionej nie wcześniej niż 6 miesięcy przez upływem terminem składania ofert,
- e/ oświadczenia, iż oferent spełnia wymagania określone w art.22 ust.2 ustawy o zamówieniach publicznych,
- f/ wykazu wykonanych prac podobnych do przedmiotu przetargu w ostatnich dwóch latach – załącznik nr 4.
- g/ wykazu ilości posiadanych pracowników zatrudnionych na podstawie umowy o pracę w latach 2000 - 2002 – załącznik nr 3.
- h/ wielkość obrotów oferenta w ostatnich dwóch latach – załącznik nr 5

Wyciągi i zaświadczenia określone w punktach "a", "b", "c", „d” mogą być dostarczone w oryginałach lub kopiach poświadczonych przez upoważnioną osobę ze strony oferenta. Oferta w której stwierdzi się brak chociaż jednego z w/w dokumentów lub wypełnionych załączników uznana zostanie za nieważną.

6. Termin.

Termin realizacji zamówienia od dnia 10 marca 2003r. do dnia 31 grudnia 2005r.

7. Kryteria oceny ofert.

Wybór najkorzystniejszej oferty nastąpi w oparciu o bilans przyjętych poniżej kryteriów oceny oferty:

Kryteria oceny oraz przypisane im współczynniki wag:

- cena – 100%,

Oferta o najniższej cenie uzyska max.10 punktów Kolejnym oferentom przyznawane będą punkty wg następującego wzoru:

$$K = \frac{W_n}{W_o} \times 10 \times 100\%$$

gdzie:

K - ilość przyznanych punktów danej ofercie,

W_n - cena (koszt) najtańszej oferty,

W_o - cena (koszt) ocenianej oferty.

Oferta, która uzyska największą ilość punktów przy uwzględnieniu w/w kryterium i przypisanej mu wagi uznana zostanie za najkorzystniejszą.

8. Wadium i sposób jego zwrotu.

Przystępując do przetargu każdy oferent zobowiązany jest wnieść wadium w wysokości 500,00zł (słownie: pięćset złotych 00/100).

Wadium można wnieść w formie:

- pieniężnej,
- poręczenia bankowego,
- gwarancji bankowej,
- gwarancji ubezpieczeniowej,
- weksle z poręczeniem wekslowym banku,
- czeków potwierdzonych- za zgodą zamawiającego.

Wadium wnoszone w formie pieniężnej należy wpłacać na rachunek Zamawiającego w Banku Spółdzielczym w Brodnicy o/Chełmża nr konta: 17001173-94841017-2209955-36001-01, z dopiskiem "Wadium za przetarg na utrzymanie i konserwację urządzeń melioracyjnych znajdujących się na terenie miasta Chełmży".

Wadium musi zostać wniesione do dnia 19.02.2003r. godzina 14⁰⁰.

W przypadku wnoszenia wadium w formie pieniężnej za termin jego wniesienia zostanie przyjęty termin uznania rachunku zamawiającego.

Zamawiający dokona niezwłocznego zwrotu wadium jeżeli:

- upływie terminu związania ofertą,
- zostanie zawarta umowa,
- przetarg zostanie unieważniony.

Oferent traci wadium na rzecz zamawiającego jeżeli:

- odmówił podpisania umowy na warunkach określonych w ofercie,
- przedstawił w ofercie nieprawdziwe dane,
- zawarcie umowy stanie się niemożliwe z winy oferenta.

W przypadku wycofania oferty przed upływem terminu do jej składania zamawiający dokona zwrotu wadium w ciągu trzech dni od zgłoszenia pisemnego wniosku oferenta.

W przypadku uznania oferty za nieważną zamawiający dokona zwrotu w ciągu trzech dni od zgłoszenia pisemnego wniosku oferenta pod warunkiem, że oferent nie skorzysta z prawa wniesienia protestu.

9. Termin i miejsce składania ofert.

Oferty należy składać na adres podany w pkt.1 niniejszej specyfikacji, nie później niż do dnia 20.02.2003r. do godziny 10⁰⁰.

Oferty złożone po terminie będą zwracane oferentowi bez rozpatrzenia. Oferty nadesłane pocztą będą zakwalifikowane do postępowania przetargowego pod warunkiem ich dostarczenia przez Poczta do Urzędu Miejskiego do dnia 20.02.2001r. do godziny 10⁰⁰.

10. Wykaz osób upoważnionych ze strony zamawiającego do kontaktowania się z oferentami.

mgr Janusz Wilczyński - Naczelnik Wydziału Gospodarki Miejskiej
tel. 0-56 675-22-91 wew.35 w godzinach od 9⁰⁰ do 14⁰⁰.

Krzysztof Kubera - Specjalista Wydziału Gospodarki Miejskiej
tel. 0-56 675-22-91 wew.48 w godzinach od 9⁰⁰ do 14⁰⁰.

11. Termin do którego oferent będzie związany ofertą.

Zamawiający wymaga od oferentów przystępujących do przetargu złożenia oświadczenia o związaniu treścią oferty przez okres 45 dni od ostatecznej daty składania ofert.

12. Miejsce, termin i tryb otwarcia ofert.

Otwarcie złożonych ofert nastąpi w dniu 20.02.2003r. o godzinie 11⁰⁰ w Sali Mieszcząńskiej Urzędu pok. nr 8 na I piętrze.

Przy otwarciu ofert mogą być obecni uprawnieni przedstawiciele oferenta.

Oferty, które nadeszły pocztą w kopertach lub opakowaniach zewnętrznych naruszonych lub nie zamkniętych będą traktowane jako odtajnione i zwrócone oferentowi bez rozpatrzenia. Oferty wycofane będą zwrócone oferentowi bez otwierania koperty wewnętrznej. W przypadku złożenia oferty zamiennej, oferta pierwotna względem oferty zamiennej nie będą otwierane.

Jako ostatnie w kolejności zostaną otwarte koperty zawierające oferty przetargowe co do których stwierdzono, że nie zostały zmienione lub wycofane.

13. Tryb ogłoszenia wyników przetargu, tryb zawarcia umowy.

Wybór oferty.

Zamawiający podpisze umowę z oferentem, który przedłożył najkorzystniejszą ofertę z punktu widzenia kryteriów zawartych w punkcie 7 niniejszej specyfikacji.

Ogłoszenie wyników przetargu.

Wyniki przetargu zostaną ogłoszone do dnia 28.02.2003r. w Urzędzie Miejskim w Chełmży przez wywieszenie wyników przetargu na tablicy ogłoszeń.

Niezależnie od ogłoszenia wyników przetargu na tablicy ogłoszeń, o wyborze powiadomieni będą pisemnie wszyscy oferenci w terminie 5 dni roboczych od daty ogłoszenia wyników przetargu.

Powiadomienie oferenta o wygraniu przetargu.

Oferent, którego oferta została wybrana zostanie powiadomiony pismem akceptującym o decyzji zamawiającego. Pismo akceptujące zostanie wysłane bezwzględnie po rozstrzygnięciu przetargu.

Zawarcie umowy

W terminie 5 dnia od daty otrzymania pisma akceptującego, wybrany oferent powinien przedłożyć w Urzędzie Miejskim w Chełmży pok. nr 17 podpisaną umowę która stanowi załącznik nr 6 do niniejszej specyfikacji.

14. Informacja o środkach odwoławczych.

Oferentowi wobec czynności podjętych przez zamawiającego w toku postępowania o niniejsze zamówienie może złożyć umotywowany pisemny protest do zamawiającego. Protest można wnieść w ciągu 7 dni od dnia, w którym oferent otrzymał wiadomość o okolicznościach stanowiących podstawę jego wniesienia.

Zamawiający odrzuca protest wniesiony po terminie. Protest zostaje rozpatrzony najpóźniej w ciągu 7 dni od dnia jego wniesienia.

Od rozstrzygnięcia lub odrzucenia protestu oraz w przypadku braku rozpatrzenia w terminie, oferentowi przysługuje odwołanie do Prezesa Urzędu Zamówień Publicznych. Odwołanie wnosi się w terminie 3 dni od dnia doręczenia rozstrzygnięcia lub 7 dni od upływu terminu rozpatrzenia informując jednocześnie zamawiającego.

14. Postanowienia końcowe.

W sprawach nieuregulowanych w niniejszej specyfikacji mają zastosowanie przepisy ustawy z dnia 10.06.1994r. o zamówieniach publicznych (Dz.U. z 2002r. Nr 72, poz.664 z późniejszymi zmianami).

CHARAKTERYSTYKA URZĄDZEŃ MELIORACYJNYCH ZNAJDUJĄCYCH SIĘ NA TERENIE MIASTA CHEŁMŻY.

1. Rów A – 1.772 metry bieżące.

Główny odprowadzalnik wód z rowów bocznych oraz ich nadmiaru w Jeziorze Chełmżyńskim. Podstawowa droga odpływowa z systemów drenarskich wsi Skape, Nowa Chełmża, Dziemiony, Witkowo, i Pluskowęsy, mających wpływ na prawidłowe uwilgotnienie gruntów – użytków rolnych.

Szerokość dna rowu: od km 0.000 do 0.780 – 3 metry,
od km 0.780 do 1.152 – 1,6m,
od km 1.152 do 1.772 – 1,4m.

Szerokość skarp do wykoszenia chwastów: $2 \times 4\text{m} \times 1.772\text{mb} = 14.176\text{m}^2$

Przepusty 2 sztuki: $\varnothing 1000\text{mm}$, długość – 5m,
 $\varnothing 800\text{mm}$, długość – 2 x 35m (okularowy).

2. Rów B – 413mb.

Dawny odprowadzalnik ścieków zrzucanych na ulicy Polnej. Obecnie pełni funkcję odwodnienia przyległych użytków zielonych wykorzystywanych rolniczo przez mieszkańców Chełmży.

Szerokość dna rowu: od km 0.000 do 0.413 – 3m,

Szerokość skarp do wykoszenia chwastów: $2 \times 2,5\text{m} \times 413\text{mb} = 2.065\text{m}^2$

3. Rów C – 320mb.

Odwadnia ogródki działkowe i użytki zielone przy ul. Polnej.

Szerokość dna rowu: od km 0.000 do 0.320 – 1m,

Szerokość skarp do wykoszenia chwastów: $2 \times 1,5\text{m} \times 320\text{mb} = 960\text{m}^2$

Przepusty 1 sztuka: $\varnothing 250\text{mm}$, długość – 8m.

4. Rów D – 370mb.

Doprowadzalnik wód do zbiornika retencyjnego i hydroforu rozprowadzającego je po kompleksie ogródków działkowych poza rowem A..

Szerokość dna rowu: od km 0.000 do 0.370 – 0,5m,

Szerokość skarp do wykoszenia chwastów: $2 \times 1,5\text{m} \times 370\text{mb} = 1.110\text{m}^2$

Przepusty 1 sztuka: $\varnothing 600\text{mm}$, długość – 8m (łupinowy).

5. Rów E – 185mb.

Odwadnia drogę dojazdową do ogródków działkowych poza rowem A i przyległe łąki. Łączy się z rowem D.

Szerokość dna rowu: od km 0.000 do 0.185 – 0,4m,
Szerokość skarp do wykoszenia chwastów: $2 \times 1\text{m} \times 185\text{mb} = 370\text{m}^2$
Przepusty 2 sztuki: $\varnothing 400\text{mm}$, długość – 4m,
 $\varnothing 200\text{mm}$, długość – 6m.

6. Rów F – 420mb.

Odprowadza wody z przyległych terenów oraz nadmiar wód z Jeziora Chełmżyńskiego z rowu G do rowu A.

Szerokość dna rowu: od km 0.000 do 0.420 – 1,4m,

Szerokość skarp do wykoszenia chwastów: $2 \times 3,5\text{m} \times 420\text{mb} = 2.940\text{m}^2$

Przepusty 1 sztuka: $\varnothing 800\text{mm}$, długość – 12m.

7. Rów G – 20mb.

Główny odprowadzalnik nadmiaru wód z J.Chełmżyńskiego do rowu F.

Szerokość dna rowu: od km 0.000 do 0.020 – 0,6m – wyłożone łupinami,

Szerokość skarp do wykoszenia chwastów: $2 \times 1\text{m} \times 20\text{mb} = 40\text{m}^2$

Oczyszczenie rurociągu pod ulicą Chełmińską $\varnothing 1000\text{mm}$ na całej długości.

8. Rów H – 80mb.

Odprowadzalnik wód z J.Archidiakonka i systemu drenarskiego wsi Skape.

Szerokość dna rowu: od km 0.000 do 0.80 – 0,6m,

Szerokość skarp do wykoszenia chwastów: $2 \times 2\text{m} \times 80\text{mb} = 320\text{m}^2$

9. Rów I – 106mb.

Położony przy boisku piłkarskim przy ul.3 Maja (okolice przystanku PKS).
 Odprowadza wody opadowe z ulicy 3 Maja (napływające z części osiedla 3 Maja).

Szerokość dna rowu: od km 0.000 do 0.106 – 0,7m,

Szerokość skarp do wykoszenia chwastów: $2 \times 2\text{m} \times 106\text{mb} = 424\text{m}^2$

Przepusty 1 sztuka: $\varnothing 500\text{mm}$, długość – 10m.

10. Rów J – 700mb.

Odprowadza wody opadowe z podłączonych rurociągów betonowych $\varnothing 1000, 300, 200$ i $2 \times 150\text{mm}$ z ulicy: Toruńskiej, Głowackiego, Reja, Konopnickiej, Prusa i częściowo Bydgoskiej

Szerokość dna rowu: od km 0.000 do 0.700 – 1,2m,

Szerokość skarp do wykoszenia chwastów: $2 \times 3\text{m} \times 700\text{mb} = 4.200\text{m}^2$

Przepusty 1 sztuka: $\varnothing 800\text{mm}$, długość – 8m.

Oczyszczenie rurociągu pod ul. Toruńskiej2 $\varnothing 500\text{mm}$ na całej długości.

11. Rów K – 180mb.

Wpada do rowu J z którego wody odpływają do J.Grzywieńskiego. Rów przebiega wzdłuż torów kolejowych – odwadnia ulice podobnie jak rów poprzedni

Szerokość dna rowu: od km 0.000 do 0.180 – 0,4m,

Szerokość skarp do wykoszenia chwastów: $2 \times 2,5\text{m} \times 180\text{mb} = 900\text{m}^2$

Odmulenie wylotu rurociągu $\varnothing 300$ i 200 mm na długości 6m (jak przepust).

Zestawienie długości rowów wg szerokości dna oraz powierzchni koszenia.

L.p.	Nazwa rowu	Dług. Rowu	Długość przy szerokości dna w metrach							Pow. Koszenia w m ²
			3,00	1,60	1,40	1,20	0,80	0,60	0,40	
1.	A	1.772	780	372	620	---	---	---	---	14.176
2.	B	413	413	---	---	---	---	---	---	2.065
3.	C	320	---	---	---	---	---	---	320	960
4.	D	370	---	---	---	---	---	370	---	1.110
5.	E	185	---	---	---	---	---	---	185	370
6.	F	420	---	---	420	---	---	---	---	2.940
7.	G	20	---	---	---	---	---	20	---	40
8.	H	80	---	---	---	---	---	80	---	320
9.	I	106	---	---	---	---	106	---	---	424
10.	J	700	---	---	---	700	---	---	---	4.200
11.	K	180	---	---	---	---	---	---	180	900
RAZEM		4566	1.193	372	1.040	700	106	470	685	27.505

Zestawienie przepustów i wylotów betonów wg średnicy.

L.p.	Nazwa rowu	Średnica przepustów w mm				
		1000	800	600	500	400
1.	A	5mb	70mb	---	---	---
2.	B	---	---	---	---	8mb
3.	D	---	---	8mb	---	---
4.	E	---	---	---	---	10mb
5.	F	---	12mb	---	---	---
6.	G	6mb	---	---	---	---
7.	I	---	---	---	10mb	---
8.	J	5mb	8mb	---	---	---
9.	K	---	---	---	---	6mb
RAZEM		16mb	90mb	8mb	10mb	24mb


CHEŁMŻA



Skala 1 : 12 000




1 cm - 120 m

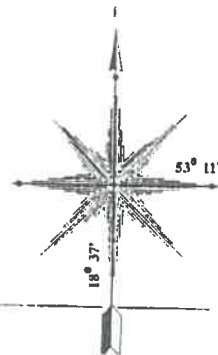

ZAŁĄCZNIK do charakterystyki
urządzeń melioracyjnych
znajdujących się na terenie
miasta Chełmży

rowy -

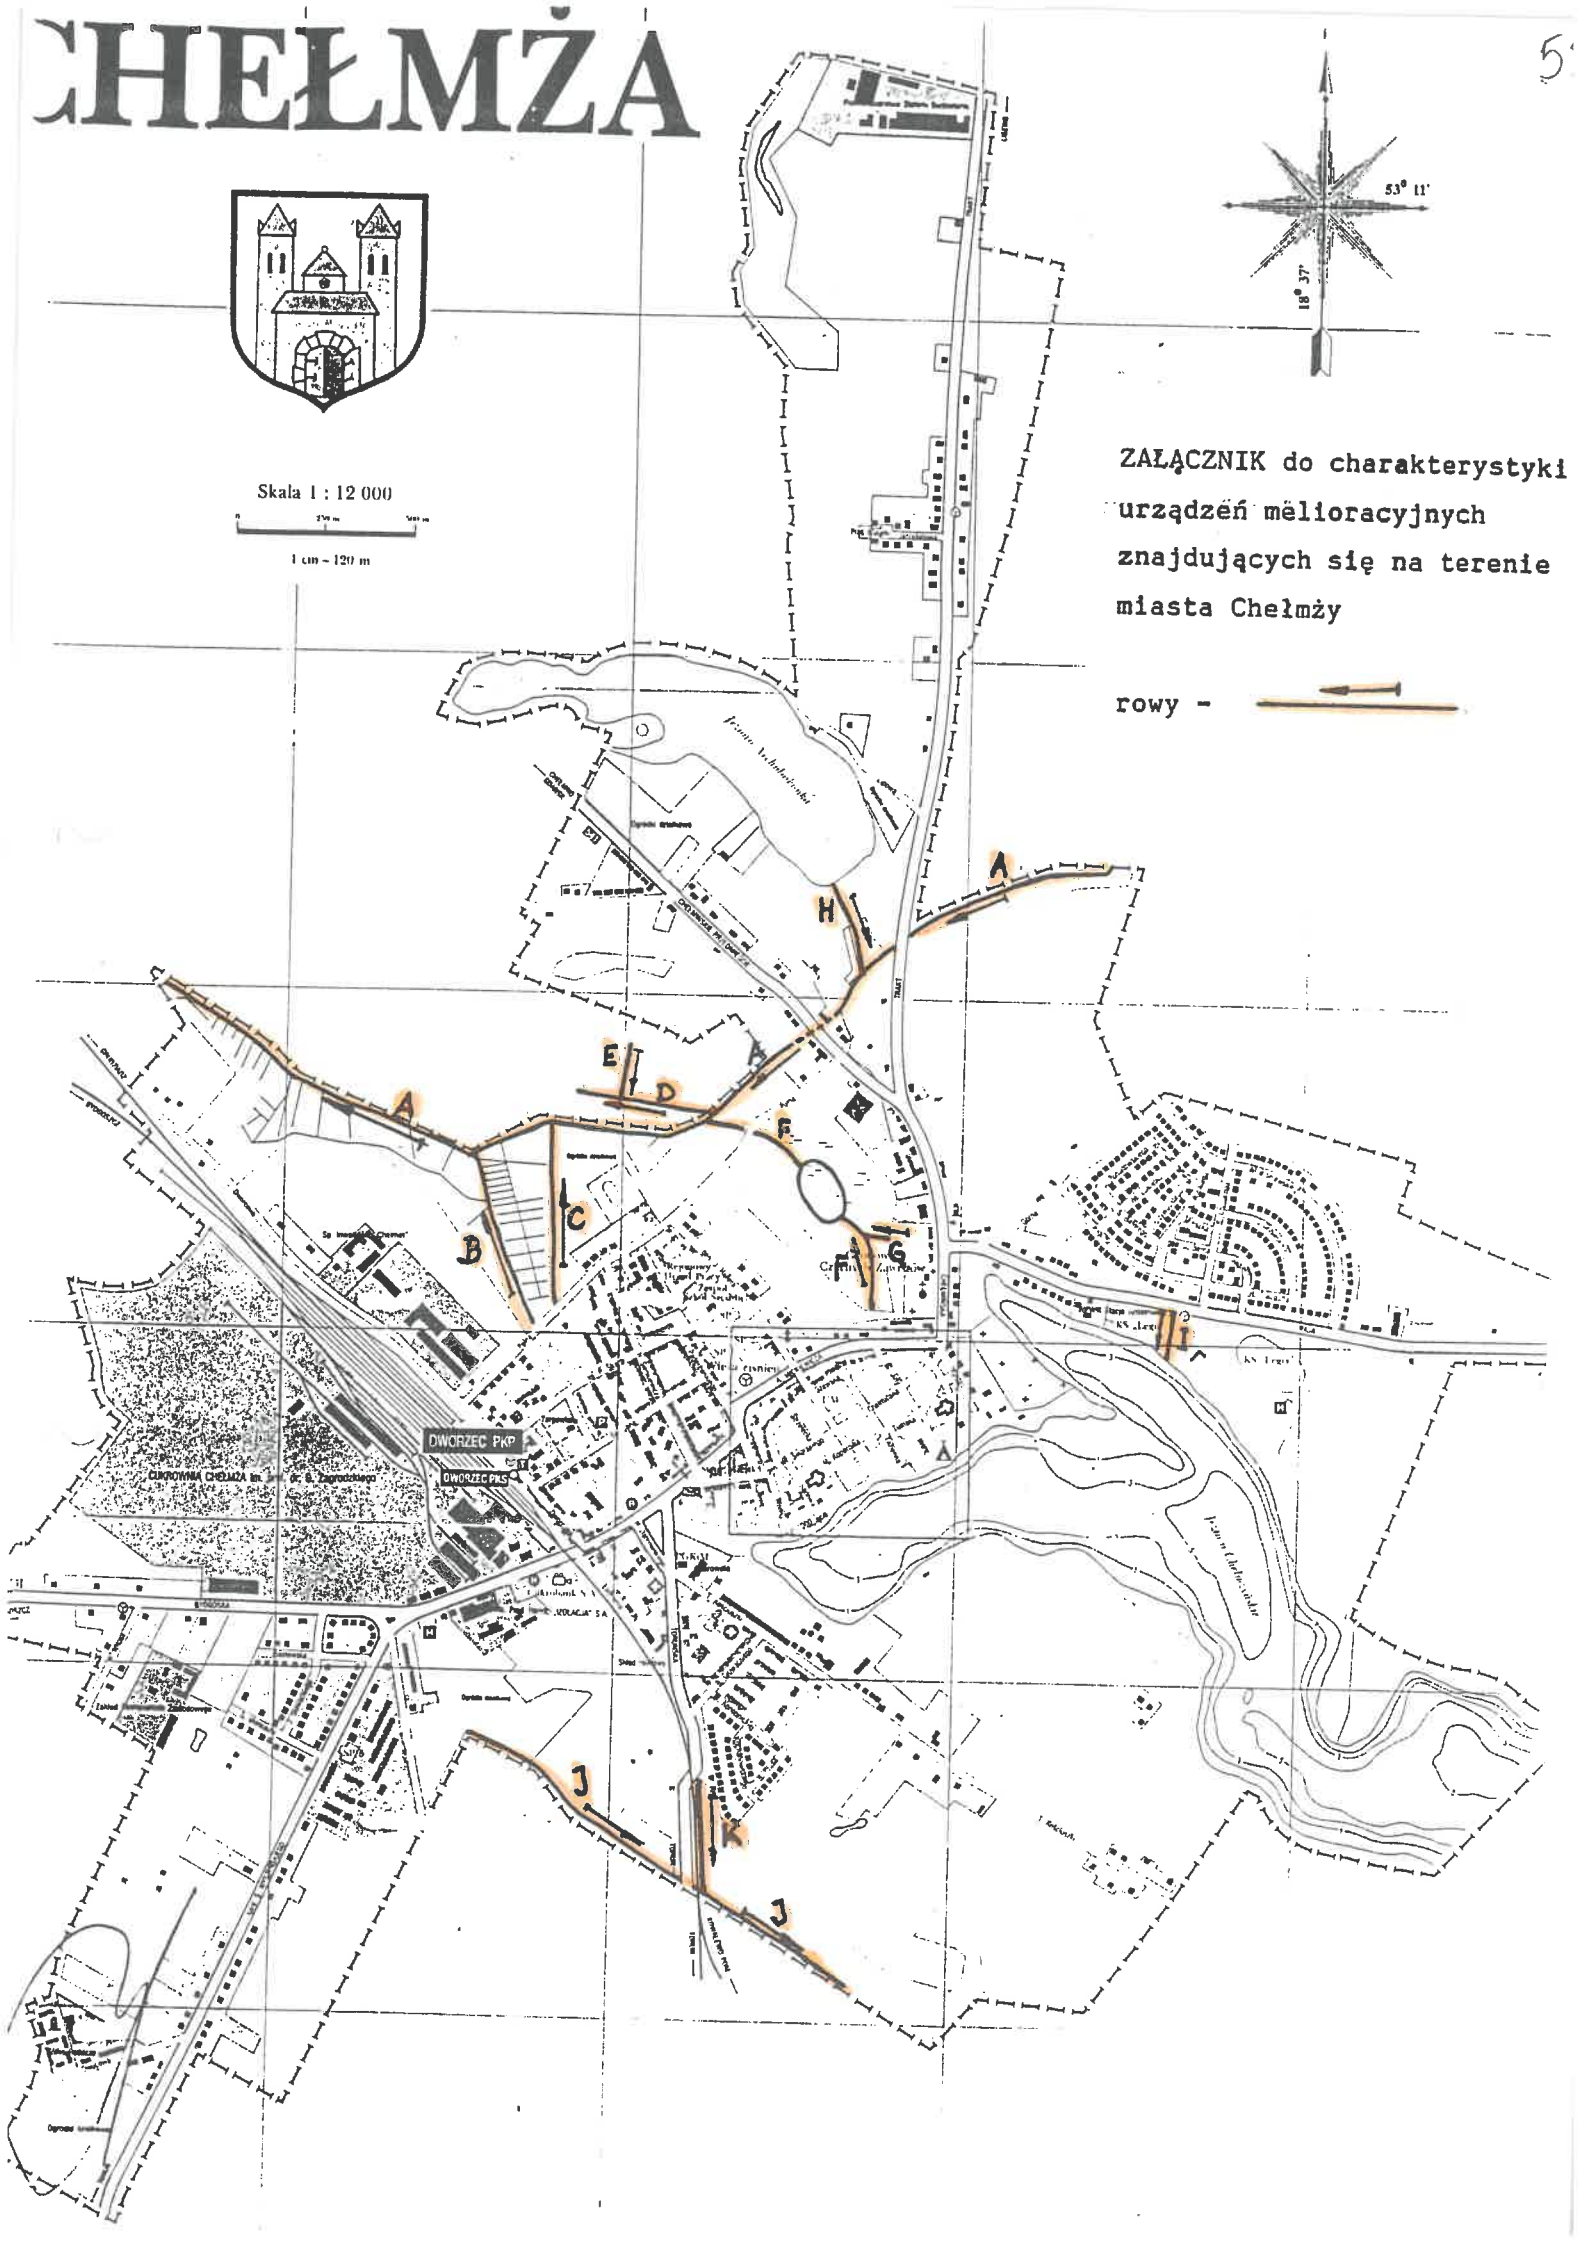

Załącznik nr 1

FOMULARZ OFERTOWY	
Przedmiot przetargu	
Zamawiający	
Oferent	
Cena ofertowa netto za 2003r. (cyfrowo i słownie)	
Podatek VAT (cy- frowo i słownie)	
Termin związania ofertą	
Podpisy	

Załącznik nr 2

SZCZEGÓŁOWY ZAKRES PRAC W RAMACH UTRZYMANIA I KONSERWACJI URZĄDZEŃ MELIORACYJNYCH ZNAJDUJĄCYCH SIĘ NA TERENIE MIASTA CHEŁMŻY DO REALIZACJI W 2003 ROKU I PONOWNIE W 2004 I 2005 ROKU.

L.p.	Szczegółowy zakres prac	Termin realizacji	Cena netto	Podatek VAT	Cena brutto z VAT za 2003 rok
1.	Wykoszenie chwastów ze skarp rowów	od 25 maja do 5 czerwca			
2.	Wykoszenie chwastów ze skarp rowów	od 25 lipca do 5 sierpnia			
3.	Wykoszenie chwastów ze skarp rowów	od 15 do 25 września			
4.	Pogłębienie i odmulenie rowów warstwą 15 – 20 centymetrów	od 15 kwietnia do 20 maja			
5.	Oczyszczenie przepustów	od 15 kwietnia do 20 maja			
6.	Wyprofilowanie skarp na całej długości rowów do wysokości 0,5 metra	od 15 kwietnia do 20 maja			

7.	Usuwanie – przycinanie drzew i krzewów wrastających w koryta rowów	od 15 kwietnia do 20 maja			
8.	Bieżące usuwanie zatorów i przeszkód	Na bieżąco – przez cały okres trwania umowy			
9.	Umocnienie kieszka faszynową 200mb rowu wraz z wyprofilowaniem skarp do wysokości 0,8 metra (do wyceny przyjąć paliki o min. dł. 2,50 metra i średnicy min.6 cm).	do 15 lipca			
10.	Dobicie palików na 200 mb rowów	do 15 lipca			
11.	Oczyszczenie rurociągu pod ulicą Chełmińska odprowadzającego wody z Jeziora Chełmżyńskiego do rowu G za pomocą samochodu specjalistycznego	do 15 kwietnia			
12.	Oczyszczenie rurociągu pod ulicą Toruńską odprowadzającego wody rowem J za pomocą samochodu specjalistycznego	do 15 kwietnia			

Cena za 2004 i 2005 rok zostanie określona zgodnie z § 6 pkt.1 umowy załączonej do niniejszej specyfikacji.

Załącznik nr 3

INFORMACJA O STRUKTURZE ORGANIZACYJNEJ OFERENTA I STANIE ZATRUDNIENIA.

1. Liczba zatrudnionych.

Rok	2000	2001	2002
W robotach			
Pracownicy na stanowiskach adm. i kierowniczych.			
Ogółem			

2. Schemat organizacyjny firmy - proszę przedstawić go na odrębnej stronie.

3. Personel kierowniczy firmy.

L.p.	Imię i nazwisko	Stanowisko

Załącznik nr 4

**WYKAZ PRZEDSIĘWZIĘĆ ZREALIZOWANYCH W OSTATNICH
DWÓCH LATACH TJ. 2001 – 2002.**

Zamawiający nazwa i adres	Nazwa zadania i lo- kalizacja	Wartość ro- bót wykona- nych w tys złotych	Termin reali- zacji	Ocena zama- wiającego w referencjach.

Załącznik nr 5

**WIELKOŚĆ OBROTU OFERENTA W OSTATNICH DWÓCH
LATACH**

Wielkość obrotu oferenta w 2001r.	
Wielkość obrotu oferenta w 2002r.	
Razem	

Słownie:

Załącznik nr 6

UMOWA Nr
zawarta w Chełmży w dniu

Pomiędzy Gminą Miasto Chełmża zwaną dalej „Zamawiającym” reprezentowaną przez:

1. mgr. Jerzego Czerwińskiego – Przewodniczącego Zarządu Miasta,

a

zwanym dalej „Wykonawcą” reprezentowanym przez:

1.

2.

została zawarta umowa na utrzymanie i konserwację urządzeń melioracyjnych znajdujących się na terenie miasta Chełmży.

§ 1.

Zamawiający oświadcza, że Wykonawca został wyłoniony w trybie przetargu nieograniczonego.

§ 2.

1. Zamawiający zleca, a Wykonawca przyjmuje do wykonania usługę w zakresie utrzymania i konserwacji urządzeń melioracyjnych znajdujących się na terenie miasta Chełmży.
2. Szczegółowy zakres prac określony został w załączniku do niniejszej umowy.
3. Zakres prac może zostać zwiększony o inne usługi z w/w zakresu na podstawie oddzielnej umowy.

§ 3.

1. Zamawiający jest uprawniony do bieżącej kontroli wykonywania przedmiotu umowy przez następujących pracowników:
 - mgr. Janusza Wilczyńskiego – Naczelnika Wydziału Gospodarki Miejskiej,
 - Krzysztofa Kubere – Specjalistę Wydziału Gospodarki Miejskiej.
2. Ze strony Wykonawcy osobą uprawnioną do kontaktów z Zamawiającym jest:

-

§ 4.

Umowę zawarto na czas określony od dnia 10 marca 2003r. do dnia 31 grudnia 2005r.

§ 5.

Wykonawca zobowiązany jest do wykonywania usługi z należytą starannością, zgodnie z zasadami wiedzy technicznej, wymogami Zamawiającego oraz specyfikacją istotnych warunków zamówienia..

§ 6.

1. Wartość – cenę zamówienia ustala się za okres od 10.03.2003r. do 31.12.2001r. w wysokościzł (słownie:.....
..... zł), a za okres od 01.01.2004r. do 31.12.2004r. w wysokości takiej jak w 2003r. powiększonej o średnioroczny wskaźnik cen towarów i usług konsumpcyjnych ogółem w 2003r. w stosunku do 2002r., a za okres od 01.01.2005r. do 31.12.2005r. w wysokości takiej jak w 2004r. powiększonej o średnioroczny wskaźnik cen towarów i usług konsumpcyjnych ogółem w 2004r. w stosunku do 2003r
2. Zapłata za wykonane prace następować będzie na podstawie przedłożonych faktur po dokonanych cząstkowych odbiorach robót wg ich specyfiki i wartości określonej w załączniku do niniejszej umowy, w terminie 30 dni od daty dostarczenia faktury.
3. Z tytułu nieuzasadnionego zerwania umowy strona odpowiedzialna za taki stan zapłaci drugiej stronie karę umowną w wysokości 20% wartości umowy.
4. Za zwłokę w usunięciu usterek względnie za nieterminową realizację zakresu rzeczowego Wykonawca zapłaci karę umowną w wysokości 0,2% całkowitej wartości umowy za każdy dzień zwłoki, która będzie potrącana z wynagrodzenia Wykonawcy.

§ 7.

Zmiany umowy wymagają formy pisemnej i podpisów osób upoważnionych pod rygorem jej nieważności.

§ 8.

W sprawach nieuregulowanych niniejszą umową mają zastosowanie przepisy Kodeksu Cywilnego. Spory wynikłe w trakcie realizacji będą poddane osądowi właściwego rzeczowo i miejscowo sądu dla Zamawiającego.

§ 9.

Umowa niniejsza została sporządzona w dwóch jednobrzmiących egzemplarzach po jednym egzemplarzu dla każdej ze stron.

ZAMAWIAJĄCY:

WYKONAWCA:

SZCZEGÓŁOWY ZAKRES PRAC W RAMACH UTRZYMANIA I KONSERWACJI URZĄDZEŃ MELIORACYJNYCH ZNAJDUJĄCYCH SIĘ NA TERENIE MIASTA CHELMŻY DO REALIZACJI W 2003 ROKU I PONOWNIE W 2004 I 2005 ROKU.

L.p.	Szczegółowy zakres prac	Termin realizacji	Cena netto	Podatek VAT	Cena brutto z VAT za 2003 rok
1.	Wykoszenie chwastów ze skarp rowów	od 25 maja do 5 czerwca			
2.	Wykoszenie chwastów ze skarp rowów	od 25 lipca do 5 sierpnia			
3.	Wykoszenie chwastów ze skarp rowów	od 15 do 25 września			
4.	Pogłębienie i odmulenie rowów warstwą 15 – 20 centymetrów	od 15 kwietnia do 20 maja			
5.	Oczyszczenie przepustów	od 15 kwietnia do 20 maja			
6.	Wyprofilowanie skarp na całej długości rowów do wysokości 0,5 metra	od 15 kwietnia do 20 maja			

7.	Usuwanie – przycinanie drzew i krzewów wrastających w koryta rowów	od 15 kwietnia do 20 maja			
8.	Bieżące usuwanie zatorów i przeszkód	Na bieżąco – przez cały okres trwania umowy			
9.	Umocnienie kiszka faszynową 200mb rowu wraz z wyprofilowaniem skarp do wysokości 0,8 metra – przy realizacji należy użyć palików o min. dł. 2,5 metra i średnicy min.6 cm).	do 15 lipca			
10.	Dobicie palików na 200 mb rowów	do 15 lipca			
11.	Oczyszczenie rurociągu pod ulicą Chełmińska odprowadzającego wody z Jeziora Chełmżyńskiego do rowu G za pomocą samochodu specjalistycznego	do 15 kwietnia			
12.	Oczyszczenie rurociągu pod ulicą Toruńską odprowadzającego wody rowem J za pomocą samochodu specjalistycznego	do 15 kwietnia			

Cena za 2004 i 2005 rok zostanie określona zgodnie z § 6 pkt.1 umowy załączonej do niniejszej specyfikacji.